

Prace geodezyjne wykonano w :
 "GEOJACK" BIURO USŁUG GEODEZYJNYCH mgr inż. JACEK JAKÓBSKI
 31 - 261 KRAKÓW UL. WYBICKIEGO 7b/9
 TEL. 0-502334057

Ks. Rob. 158/2011 KERG 3546-1919/2011

**MAPA SYTUACYJNO-WYSOKOŚCIOWA
 Z PODZIEMNYM UZBROJENIEM TERENU
 DO CELÓW PROJEKTOWYCH**

Skcje 7.125.11.13.2.3 SKALA 1:500
 7.125.11.13.2.4

woj. małopolskie obiekt ul. Westerplatte 19
 jedn. ewid. Śródmieście dz. 100
 obreb 2 układ wsp.: ukl. 2000
 miasto Kraków układ wys. Kronstadt 86

Mapa zgodna z terenem na 27 grudnia 2011r.

mgr inż. JACEK JAKÓBSKI
 GEODETA UPRAWNIONY
 Nr upr. 11096

URZĄD MIASTA KRAKOWA
 Ośrodek Dokumentacji Geodezyjnej i Kartograficznej
 31-525 Kraków, ul. Grunwaldzka 8

W obszarze oznaczonym linią --- dokonano aktualizacji treści skapy zasadniczej. Dokumenty i pomiary uwzględniającego przyjęte do zabudowy powiatowego w dniu 10 STY 2012

Niniejsza mapa może służyć do celów projektowych.
 Projektowane obiekty budowlane wymagające pozwolenia na budowę przedłożyć wytyczenie i ksenaryzacji powyższostawiczej przez jednostki sprawnie do wykonania przez geodezyjnych.


Kraków 29 MAR 2012

(data) (linię i nazwę, podpis, stanowisko, adres osoby odpowiedzialnej)

z up. PREZYDENTA

Marek Szymczek
 Inspektor kontroli dokumentacji
 geodezyjnej i kartograficznej
 w Wydziale Geodezji

X=5547550.0
 Y=7424300.0

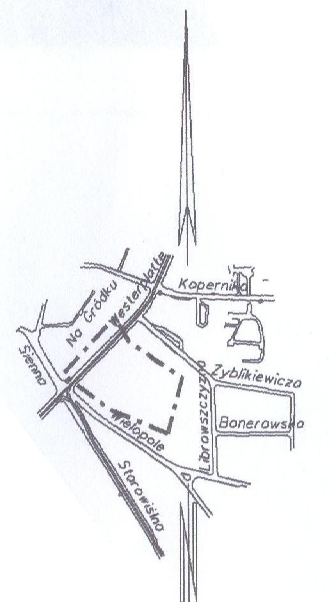

Niniejsza mapa w swej treści nie zawiera projektowanych sieci uzbrojenia terenu uzgodnionych w ZUDP.

Niniejsza mapa powstała z pomiaru bezpośredniego oraz z danych numerycznych.

Nie wyklucza się istnienia w terenie innych nie wykazanych na niniejszej mapie urządzeń podziemnych, które nie były zgłoszone do inwentaryzacji lub o których brak jest informacji w instytucjach branżowych.

Warunkiem rozpoczęcia prac budowlanych jest wytyczenie w terenie projektowanej budowli, a po jej zakończeniu wykonanie inwentaryzacji powykonawczej przez jednostkę wykonawstwa geodezyjnego na zlecenie inwestora.



- OZNACZENIA DROGOWE:**
- PROJ. NAWIERZCHNIA PLACU MANEWROWEGO KONSTRUKCJA 1 (kostka bazaltowa 10cm)
 - PROJ. RZĘDNE WYSOKOŚCIOWE
 - POCHYLENIA PODŁUŻNE I POPRZECZNE
 - WYMIARY LINIOWE I PROMIENIE ŁUKÓW
 - GRANICA WNIOSKU O POZWOLENIE NA BUDOWĘ
- OZNACZENIA UZBROJENIA TERENU:**
- PROJ. KANALIZACJA OPADOWA
 - PROJ. ODWODNIENIE LINIOWE
 - PROJ. WPUSTY WODOŚCIEKOWE
 - PROJ. KANALIZACJA SANITARNA
 - PROJ. SIECI GAZOWE
 - PROJ. SIECI CIEPŁOWNICZE WYSOKICH / NISKICH PARAMETRÓW
 - PROJ. SIECI ELEKTROENERGETYCZNE
 - PROJ. ELEKTROENERGETYCZNE RURY OCHRONNE
 - PROJ. TELETECHNICZNE RURY OCHRONNE
 - ISTN. SIECI LIKWIDOWANE

d.a.-projekt		Biuro Projektów Dróg, Ulic i Mostów	
mgr inż. Dominik Adamczyk ul. Rydyłowska 44/7, 30-363 Kraków tel: (12) 294 92 08 mobilne: 50 1 484 465		NIP: 676-166-71-446 REGON: 351583857 fax: (12) 298 05 73 biuro@d-a-projekt.com.pl	
INWESTOR:	KOMENDA MIEJSKA PAŃSTWOWEJ STRAŻY POŻARNEJ UL. WESTERPLATTE 19, 31-033 KRAKÓW		
TEMAT:	PRZEBUDOWA PLACU MANEWROWEGO WRAZ Z INSTALACJAMI WEWNĘTRZNYMI KOMENDY MIEJSKIEJ PAŃSTWOWEJ STRAŻY POŻARNEJ PRZY UL. WESTERPLATTE 19 W KRAKOWIE DZIAŁKA NR 100, OBR. 2 ŚRÓDMIEŚCIE		
TYTUŁ PRZELICZENIA:	S Y T U A C J A		
BRANŻA:	DROGI I UKSZTAŁTOWANIE TERENU	NR RYS:	1
FAZA:	PB	NR OPRACOWANIA:	2B
AUTOR:	mgr inż. DOMINIK ADAMCZYK upr.-nr ewid. 266/2000	PODPISY:	
SPRAWDZIŁ:	mgr inż. JACEK SZLACHTA upr.-nr ewid. MAP/0299/POOD/07	DATA:	08.2012
WSPÓŁPRACUJĄCY:	ŁUKASZ FURMANIAK		
UMOWA NR:			