

**MAPA SYTUACYJNO-WYSOKOŚCIOWA  
 Z PODZIEMNYM UZBROJENIEM TERENU  
 DO CELÓW PROJEKTOWYCH**

Sekcje 7.125.11.13.2.3 SKALA 1:500  
 7.125.11.13.2.4

woj.	małopolskie	obiekt	ul. Westerplatte 19
jedn. ewid.	Śródmieście	dz.	100
obręb	3	układ wsp.	ukł. 2000
miasto	Kraków	układ wys.	Krańsztađ 86

Mapa zgodna z terenem na 27 grudnia 2011r.


mgr inż. JACEK JAKÓBSKI  
 GEODETA UPRAWNIONY  
 Nr upr. 11096

7.125.11.13.2.3 7.125.11.13.2.4

**LEGENDA:**

----- PROJEKTOWANA LINIA KABLOWA NN  
 TYPU YAKY 4\*50mm

1os19 JEDNA RURA OSŁONOWA DVK 160  
 DŁUGOŚCI 19 METRÓW

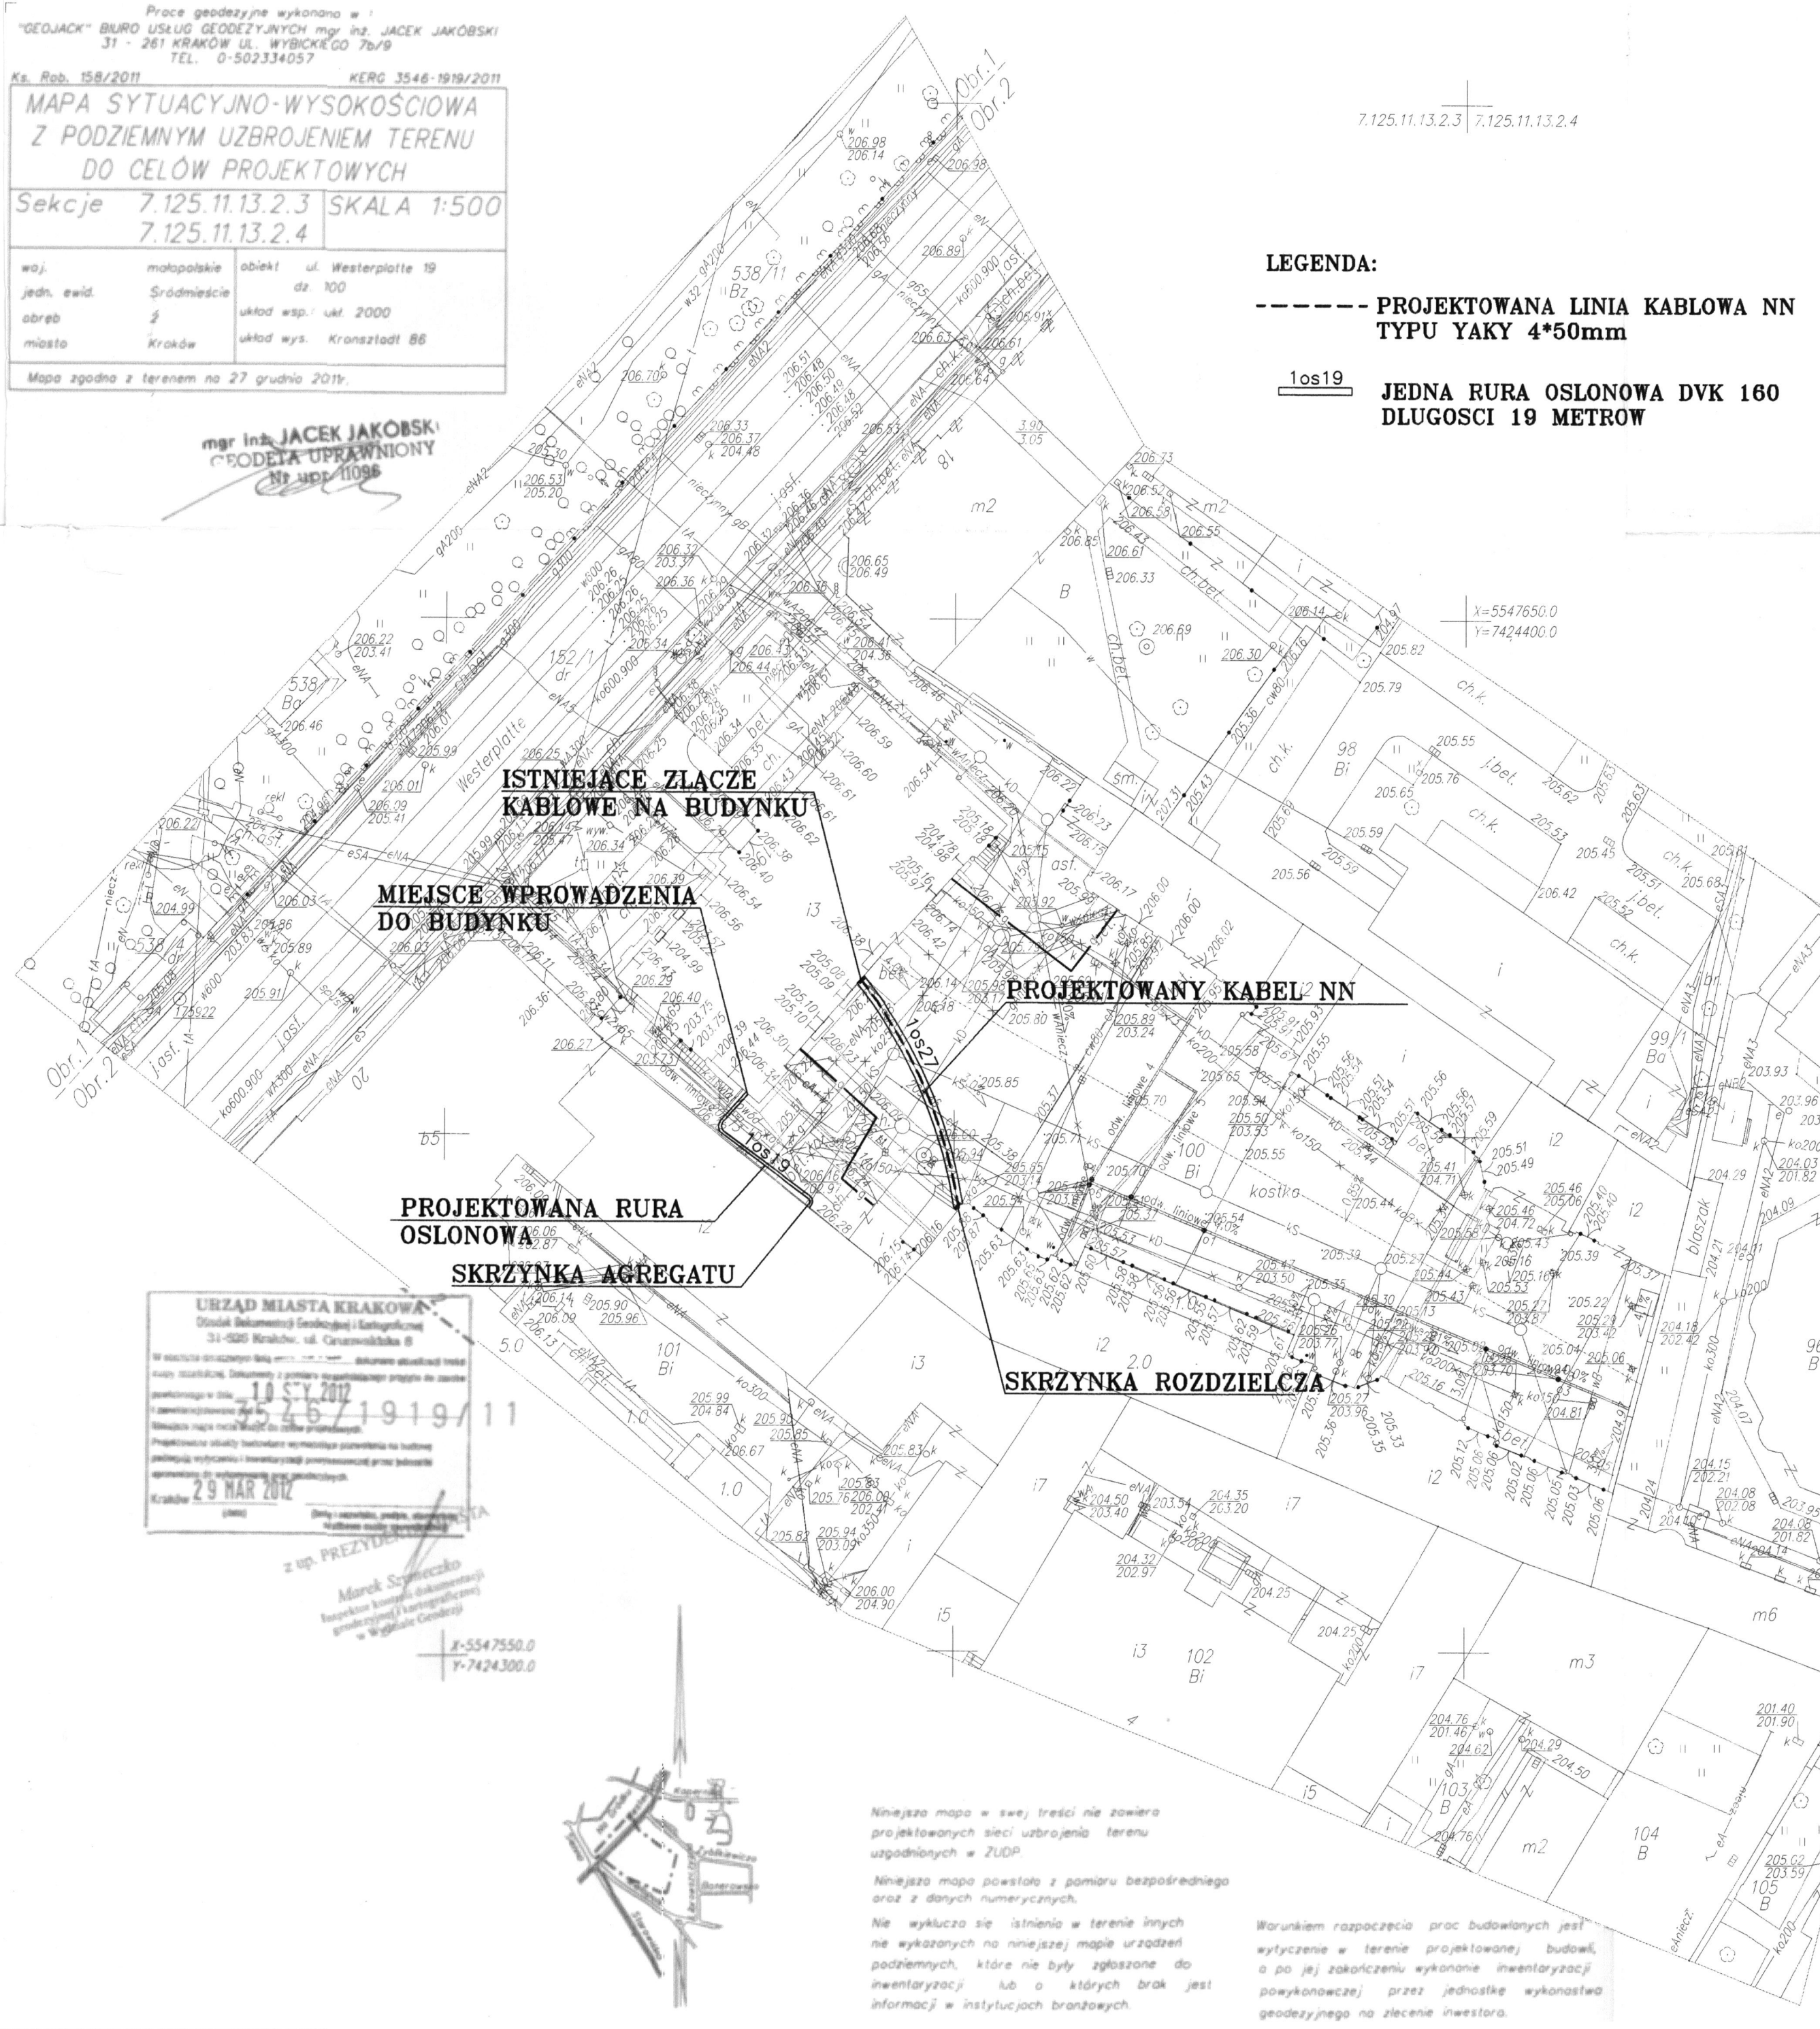

**ISTNIEJĄCE ZŁĄCZE  
 KABLOWE NA BUDYNKU**

**MIEJSCE WPROWADZENIA  
 DO BUDYNKU**

**PROJEKTOWANY KABEL NN**

**PROJEKTOWANA RURA  
 OSŁONOWA**

**SKRZYŃKA AGREGATU**

**SKRZYŃKA ROZDZIELCZA**

**URZĄD MIASTA KRAKÓWA**  
 Działek Biurowca Geodezyjny i Kartograficzny  
 31-520 Kraków, ul. Grzegorzki 8  
 1.0 5.12.2012  
 7526/1919/11  
 29 MAR 2012

z up. PREZYDENTA  
 Marek Szymczko  
 Dyrektor Działek Biurowca Geodezyjny i Kartograficzny  
 w Urzędzie Miasta Krakowa

X=5547550.0  
 Y=7424300.0

Niniejsza mapa w swej treści nie zawiera projektowanych sieci uzbrojenia terenu uzgodnionych w ZUDP.  
 Niniejsza mapa powstała z pomiaru bezpośredniego oraz z danych numerycznych.  
 Nie wyklucza się istnienia w terenie innych nie wykazanych na niniejszej mapie urządzeń podziemnych, które nie były zgłoszone do inwentaryzacji lub o których brak jest informacji w instytucjach branżowych.

Warunkiem rozpoczęcia prac budowlanych jest wytyczenie w terenie projektowanej budowli, a po jej zakończeniu wykonanie inwentaryzacji powykonawczej przez jednostkę wykonawstwa geodezyjnego na zlecenie inwestora.

URZĄD MIASTA KRAKÓWA  
 WYDZIAŁ ARCHITEKTURY  
 I URBANISTYKI  
 30-533 Kraków, Rynek Podgórski

<b>d.a.-projekt</b>		Biuro Projektów Dróg, Ulic i Mostów	
mgr inż. Dominik Adamski ul. Rydyłowska 44/7, 30-383 Kraków tel. (12) 294 92 08 mobile: 501 484 466		NIP: 676-166-71-46 REGON: 351583857 fax: (12) 266 05 73 biuro@da-projekt.com.pl	
INWESTOR:	KOMENDA MIEJSKA PAŃSTWOWEJ STRAŻY POŻARNEJ UL. WESTERPLATTE 19, 31-033 KRAKÓW		
TEMAT:	PRZEBUDOWA PLACU MANEWROWEGO WRAZ Z INSTALACJAMI WEWNĘTRZNYMI KOMENDY MIEJSKIEJ PAŃSTWOWEJ STRAŻY POŻARNEJ PRZY UL. WESTERPLATTE 19 W KRAKOWIE DZIAŁKA NR 100, OBR. 2 ŚRÓDMIEŚCIE		
TYTUŁ RYSUNKU:	PROJEKT ZAGOSPODAROWANIA - TRASY LINII		
BRANŻA:	SIĘĆ ELEKTROENERGETYCZNA	NR RYS:	NR OPRACOWANIA:
FAZA:	PB	1	6B
AUTOR:	mgr inż. ANDRZEJ NOWAK upr. nr ewid. BPP 267/83	PODPISY:	1
SPRAWDZĄCY:	inż. FRYDERYK STYPA upr. nr ewid. GP IV 63/197/76		
		DATA:	08.2012