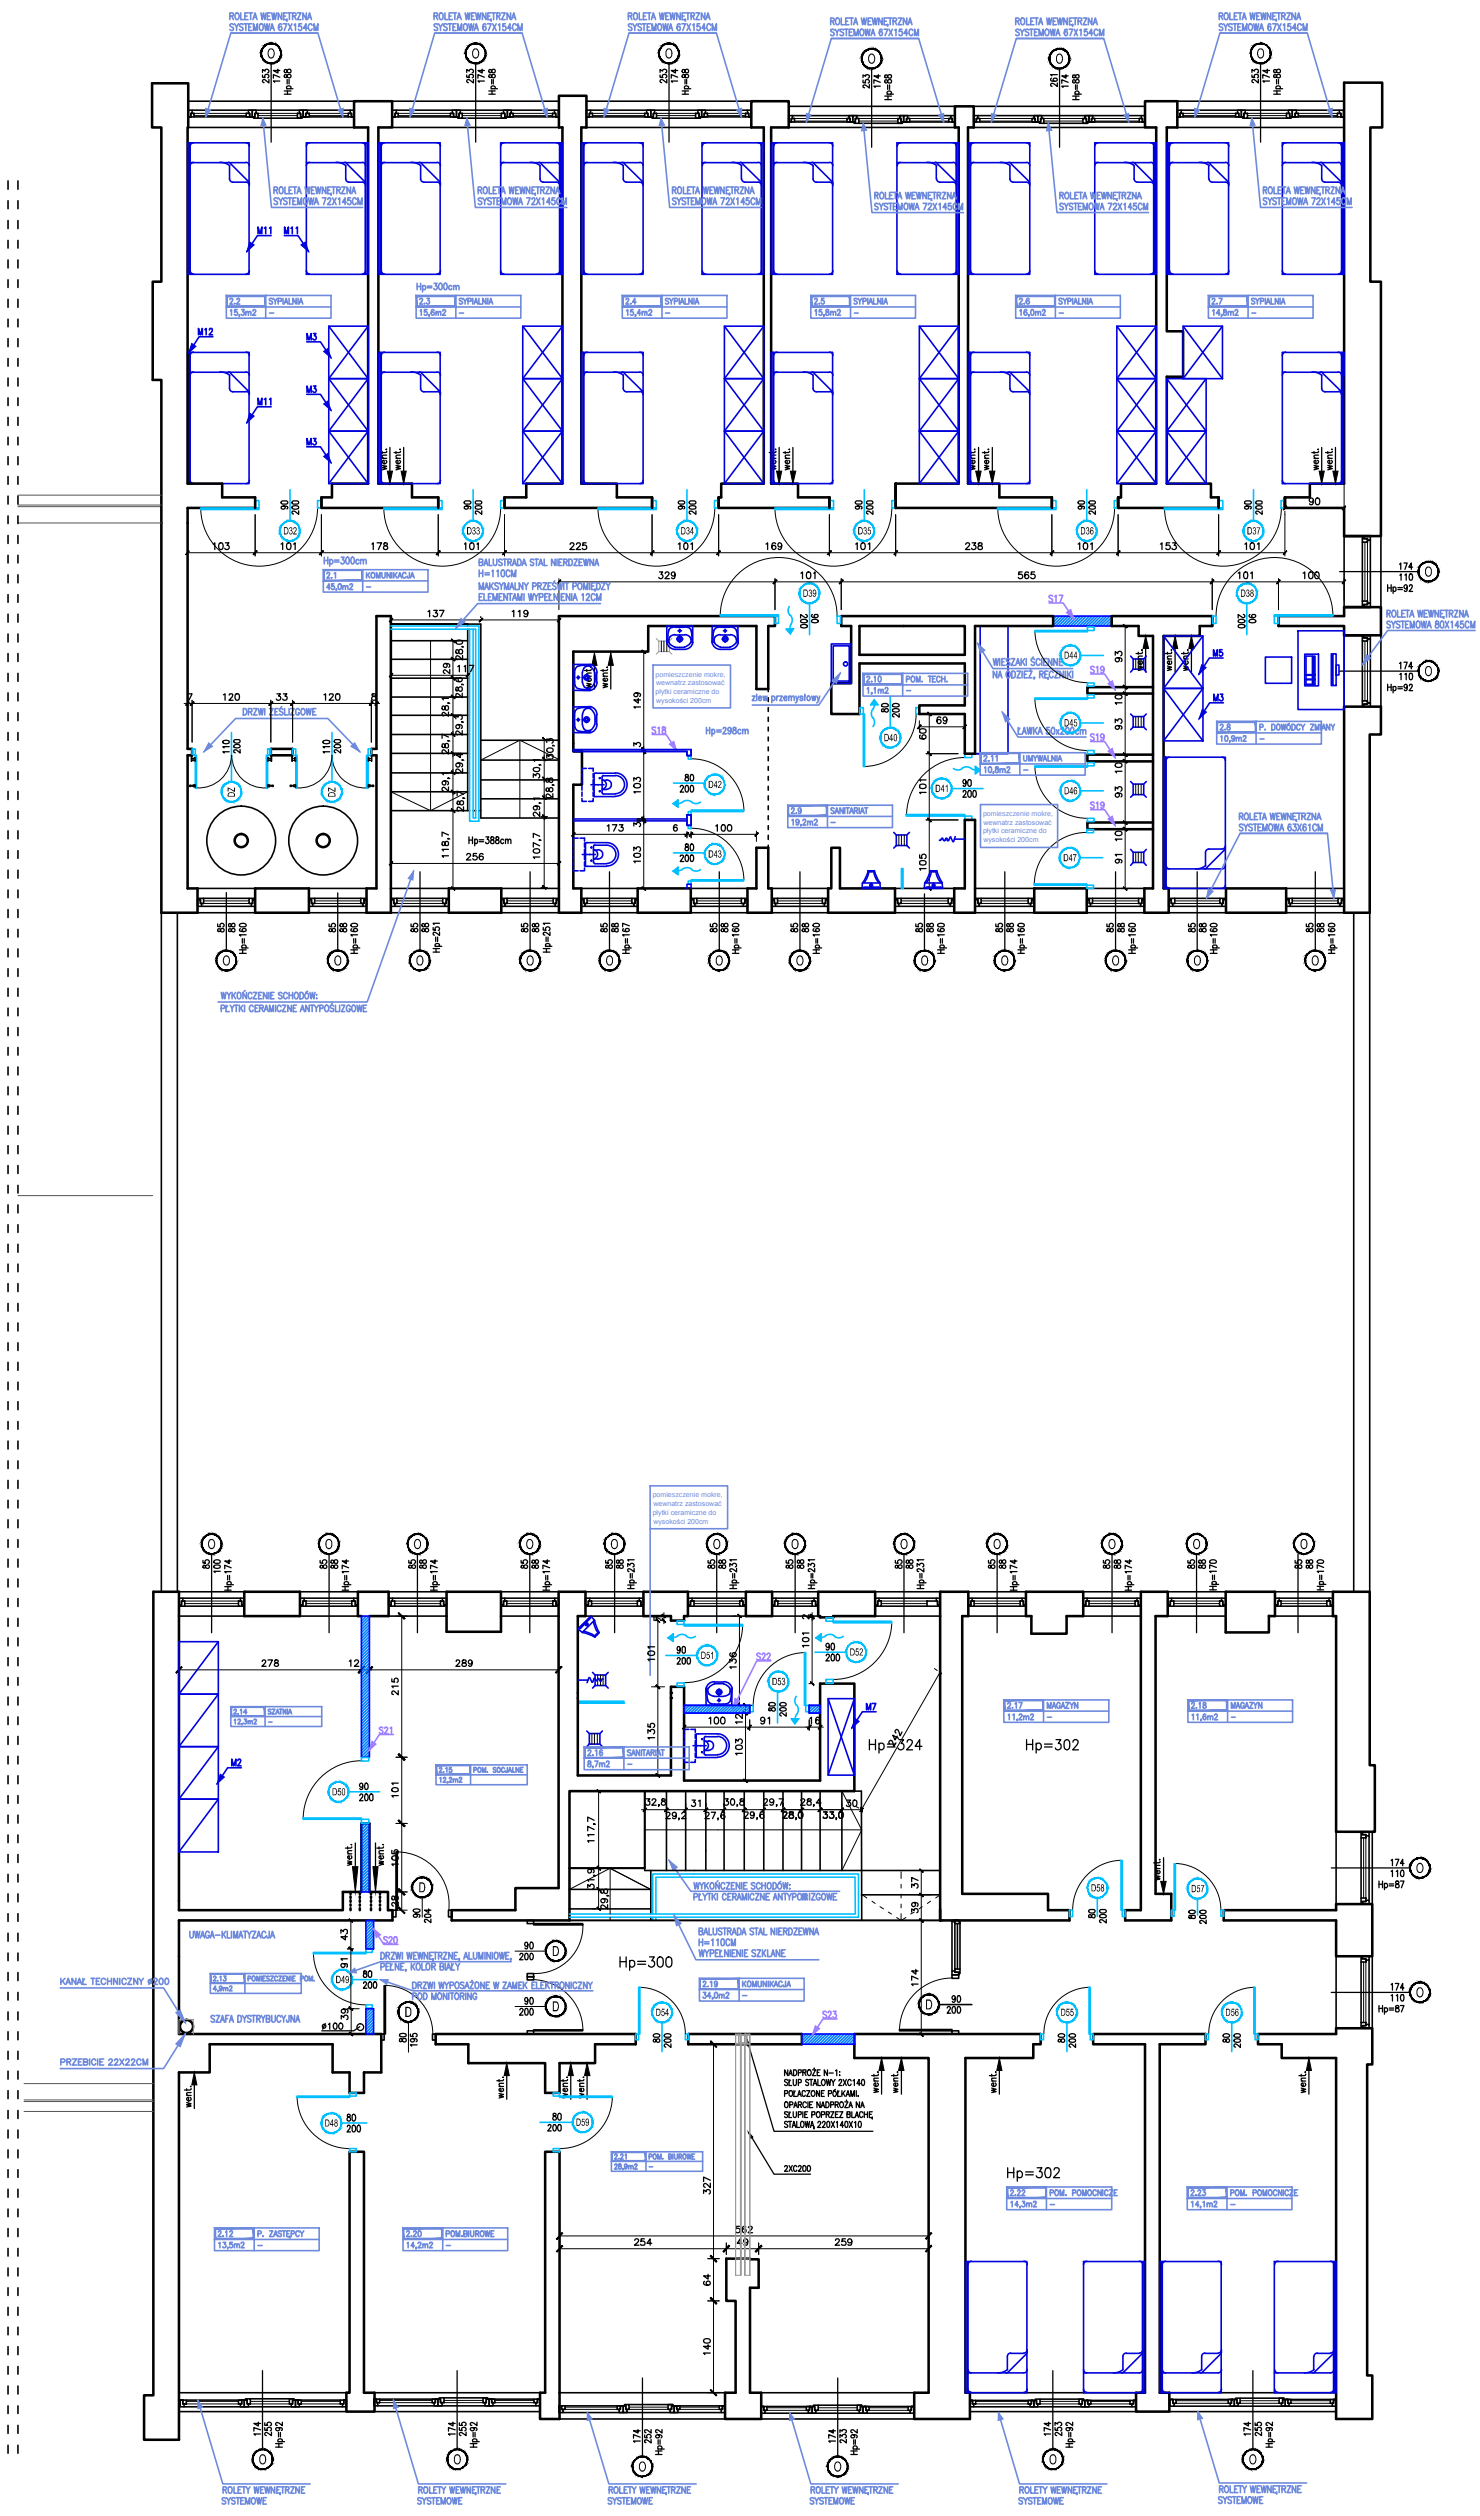

OZNACZENIA PROJEKTOWE:

- ŚCIANY DZIAŁOWE, 12CM, CEGŁA PEŁNA. PROJEKTOWANE WYMUROWANIA NA PARTERZE OZNACZONO SYGNATURAMI OD S1 DO S16, NA PIĘTRZE OD S17 DO S23.
- PROJEKTOWANE DRZWI OZNACZONO KOLOREM NIEBIESKIM ORAZ SYGNATURAMI NA PARTERZE OD D1 DO D31, NA PIĘTRZE OD D32 DO D59
- PRZYKŁADOWE OZNACZENIA PROJEKTOWANYCH URZĄDZEŃ SANITARNYCH
- PRZYKŁADOWE OZNACZENIE OPISÓW PROJEKTOWANYCH ELEMENTÓW

INWESTOR: KOMENDA MIEJSKA PAŃSTWOWEJ STRAŻY POŻARNEJ UL.WESTERPLATTE 19, KRAKÓW	RZUT PIĘTRA PROJEKT ARANŻACJI WNĘTRZ		SKALA 1:50
NAZWA INWESTYCJI: PROJEKT ARANŻACJI WNĘTRZ W BUDYNKU JR04 W KRAKOWIE, PRZY UL. OBROŃCÓW MODLINA 2	FUNKCJA: PROJEKTANT NR UPRAWNIEŃ	IMIĘ, NAZWISKO, NR UPRAWNIEŃ: MGR INŻ. ARCHITEKT ROBERT CZUCHRA NR UPR. MPOiA/010/2006	PODPIS:
ADRES INWESTYCJI: DZ. NR 24, 37/4, OBR. 27, JEDN. PODGÓRZE	OPRACOWAŁ: INŻ. ARCHITEKT ŁUKASZ GROMADZIŃSKI		
BRANŻA: ARCHITEKTURA/ARCHITEKTURA WNĘTRZ			
FAZA: PROJEKT WYKONAWCZY	DATA: 02 2013	NUMER RYSUNKU	AR-04