
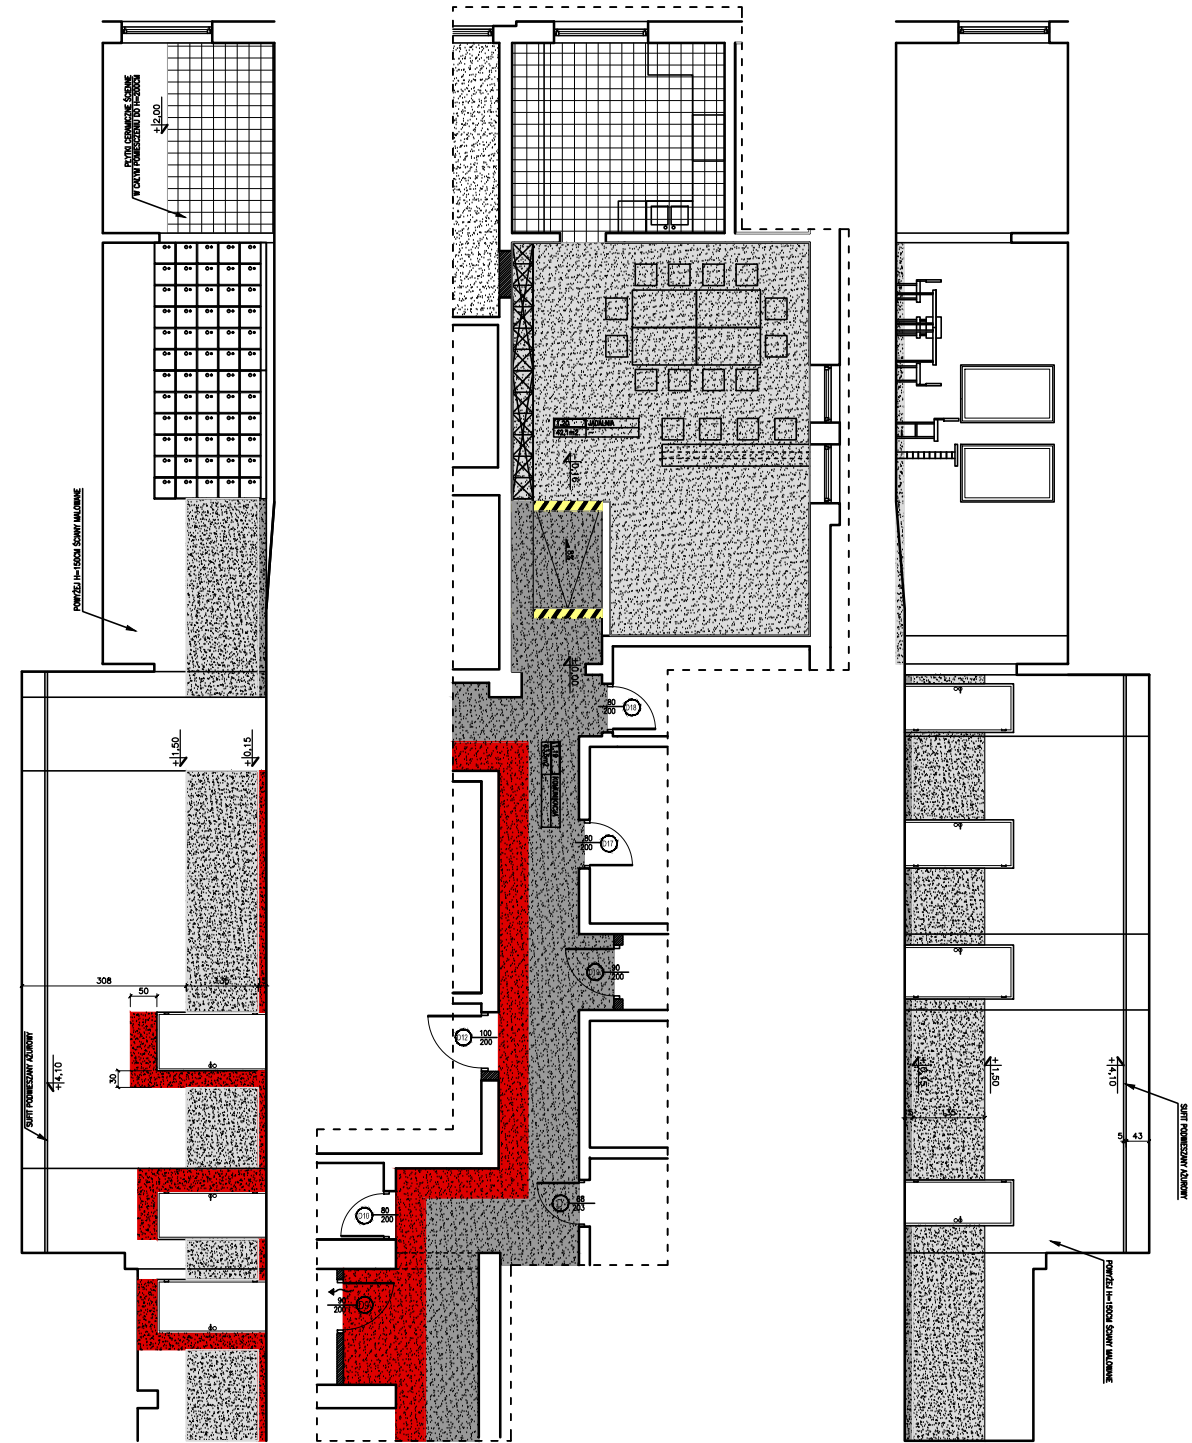
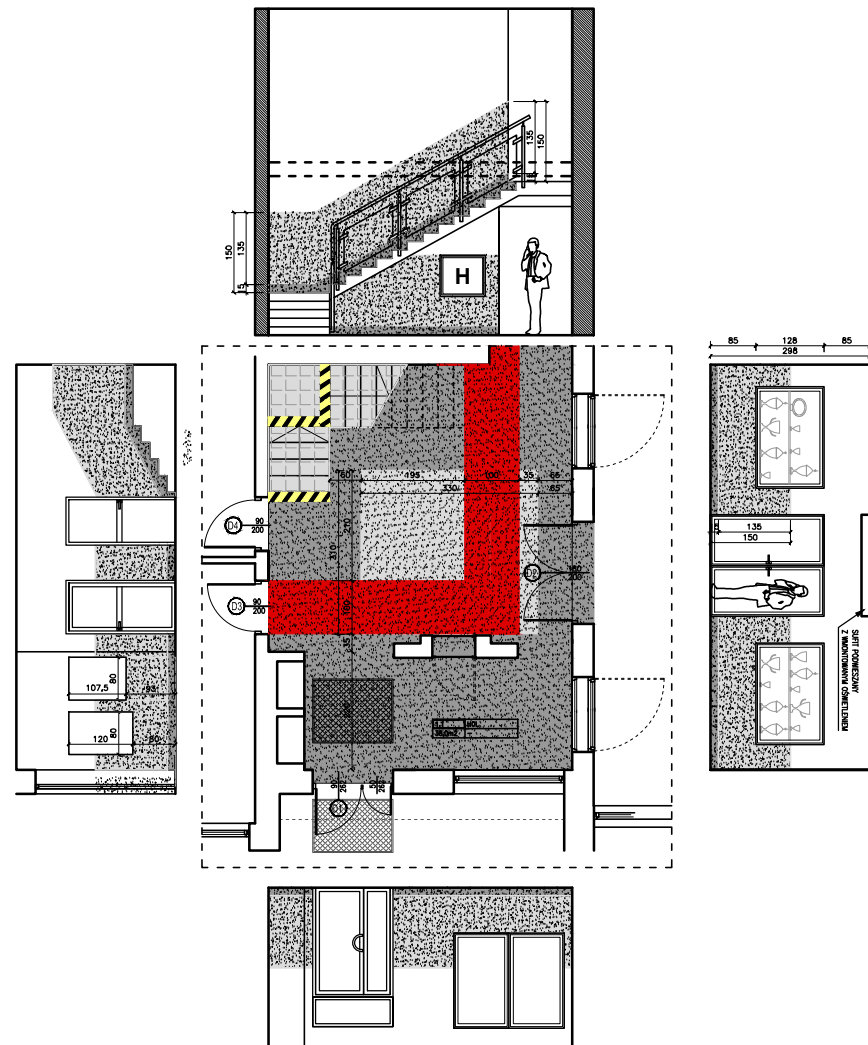
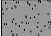



1.1 HOL

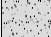

PROJEKTOWANE WYKŁADZINY

-  WYKŁADZINA HETEROGENICZNA, NP. GAMRAT, REKORD 42, DIAMENT 1228 5712 0 (CIEMNY SZARY)
-  WYKŁADZINA HETEROGENICZNA, NP. GAMRAT, REKORD 42, DIAMENT 1228 5711 0 (JASNY SZARY)
-  WYKŁADZINA HETEROGENICZNA, NP. GAMRAT, REKORD 42, DIAMENT 1228 5750 0 (CZERWONY)

INWESTOR: KOMENDA MIEJSKA PAŃSTWOWEJ STRAŻY POŻARNEJ UL. WESTERPLATTE 19, KRAKÓW		WYKONCZENIE ŚCIAN PARTER		SKALA: 1:100
NAZWA INWESTYCJI: PROJEKT ARANŻACJI WNETRZ W BUDYNKU JRG4 W KRAKOWIE, PRZY UL. OBRONCÓW MODLINA 2	FUNKCJA: PROJEKTANT NR UPRAWNIENIA	IME, NAZWISKO, NR UPRAWNIENIA: MGR INŻ. ARCHITEKT ROBERT CEKIERA NR UPN. MP/01A/010/2006	PODSZ:	
ADRES INWESTYCJI: DZ. NR 24, 37/6, OBR. 27, JEW. PODGÓRZE	OPRACOWAŁ: INŻ. ARCHITEKT ŁUKASZ GROMADZIŃSKI			
BRANŻA: ARCHITEKTURA/ARCHITEKTURA WNETRZ				
FAZA: PROJEKT WYKONWCZY	DATA: 02 2013	NUMER RYSUNKU		AR-07