
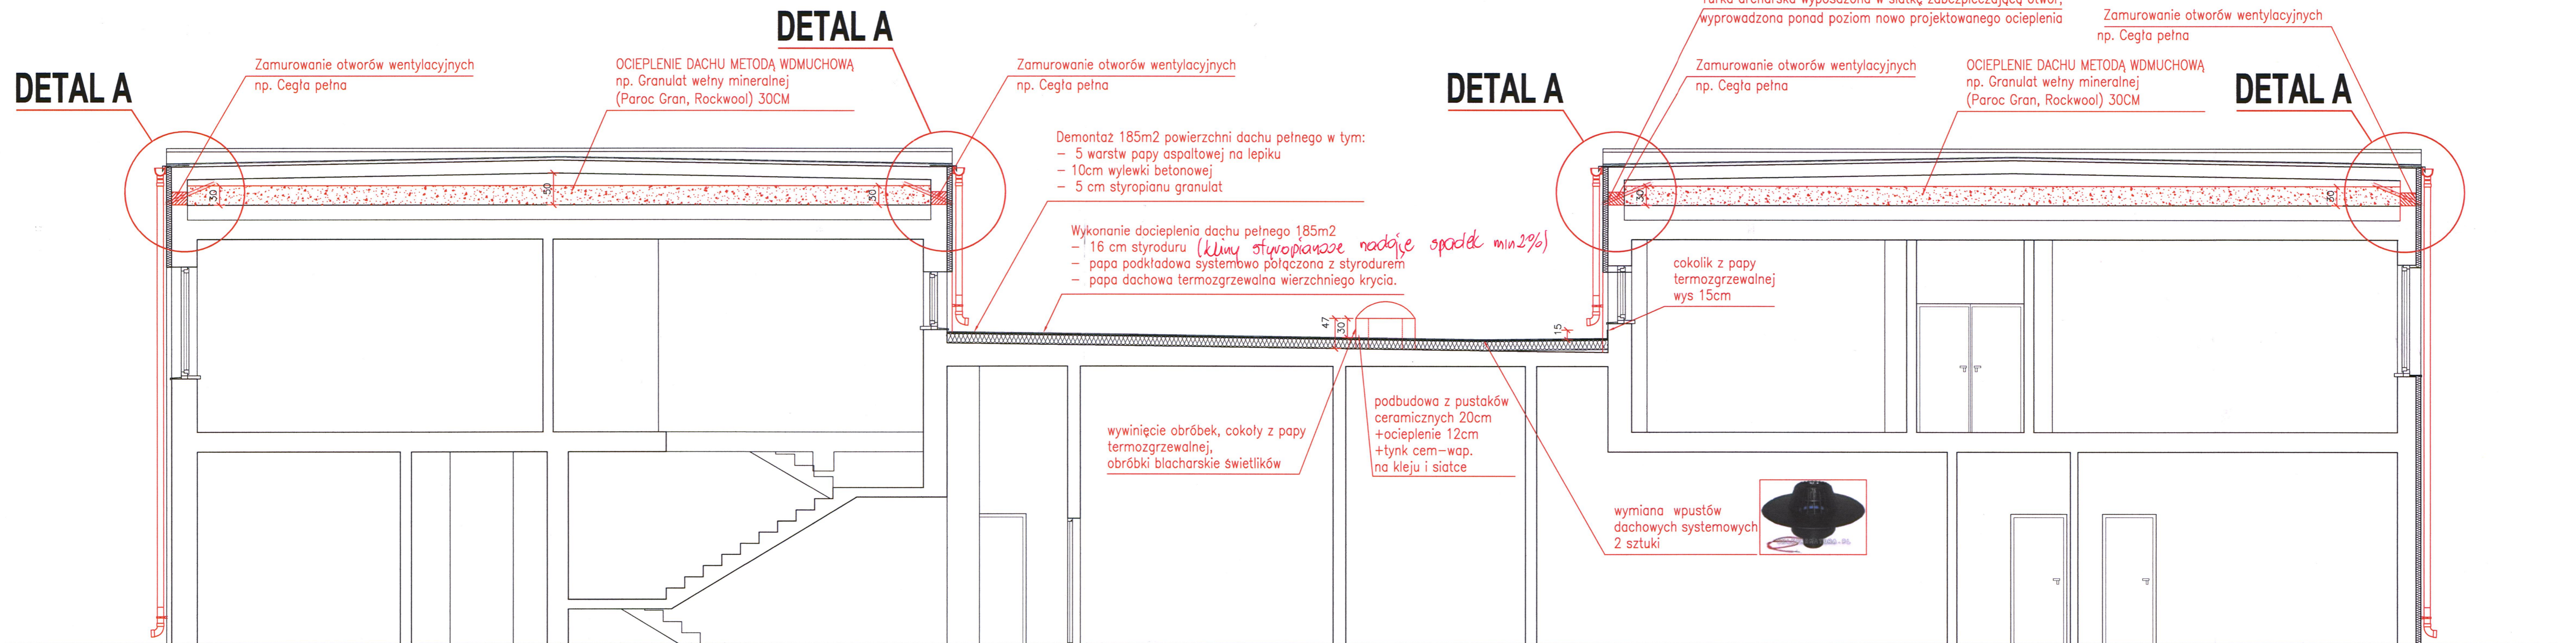


## DETAL A, SKALA 1:25

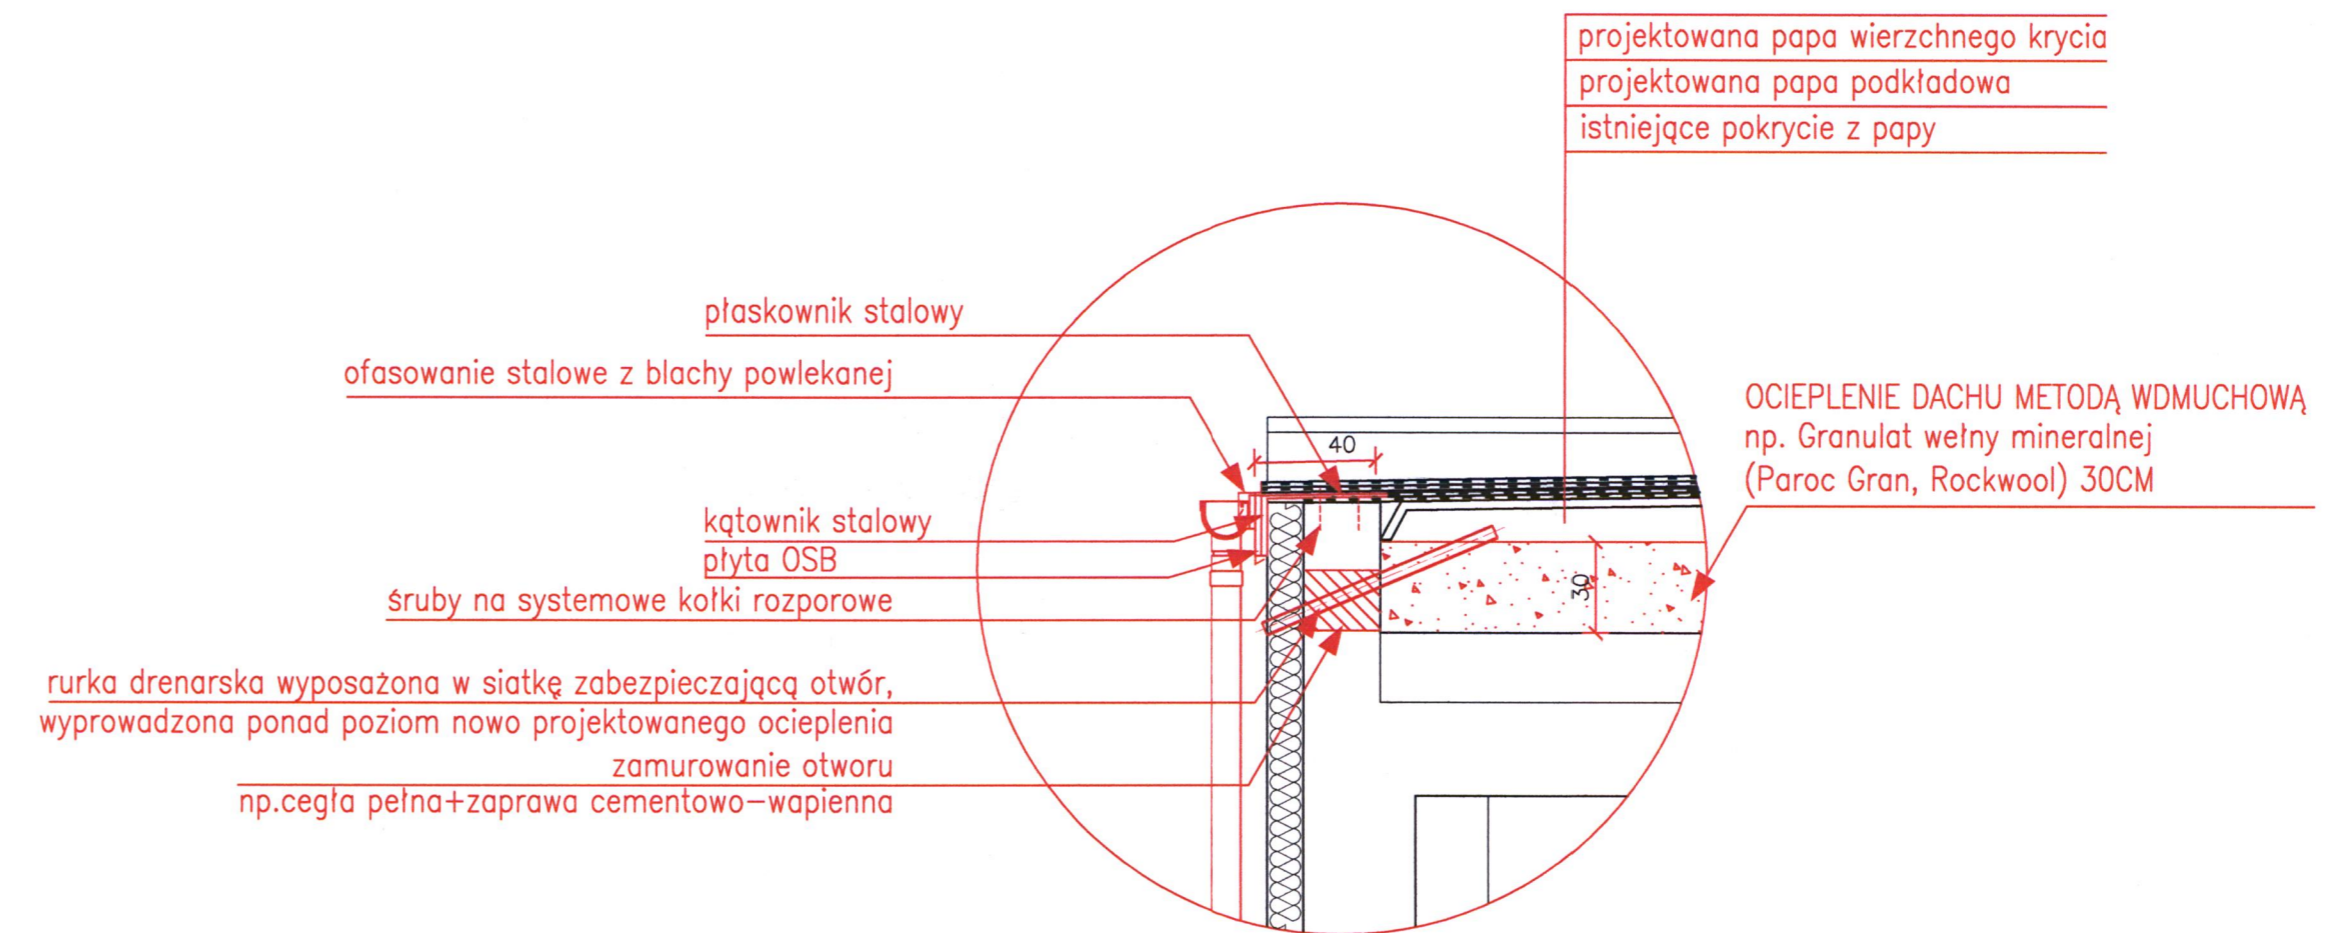

IMIĘSTWO:	PRZEKRÓJ POPRZECZNY	SKALA:
KOMENDA MIEJSKA P.S.P. W KRAKOWIE UL. WESTERPLATTE 19, 31-033 KRAKÓW		1:50
NAZWA INWESTYCJI:	FINANCJA:	IME, NAZWIŚCIE, NR UPRAWNIENI:
ROZBUDOWA I NADBUDOWA BUDYNKU GARAZU W CELU POMIESZCZENIA POWIERSZCZNI GARAZOWEJ ORAZ PRZEBUDOWA I NADBUDOWA WRAZ ZE ZMIANĄ KONSTRUKCJI DACHU BUDYNKU KOSZAROWO-BIUROWEGO	PROJEKTANT: NR UPRAWNIENI:	MGR INŻ. ARCHITEXT ROBERT COLETA NR UPR. MPWA/010/2006
ADRES INWESTYCJI:	SPRAWDZAJĄCY:	MGR INŻ. ARCHITEXT WŁODZYSZ BAROWSKI NR UPR. MPWA/011/2006
DZ. NR 24, 37/A, OBR. 27, J.EW. PODGORZE	BRANDA:	
ARCHITEKTURA	TAŚKA:	
NAZWIŚCIE AUTORSKI	DATA: 04 2013	NUMER WYSIANU
		AR-02