PRZEKRÓJ POZIOMY

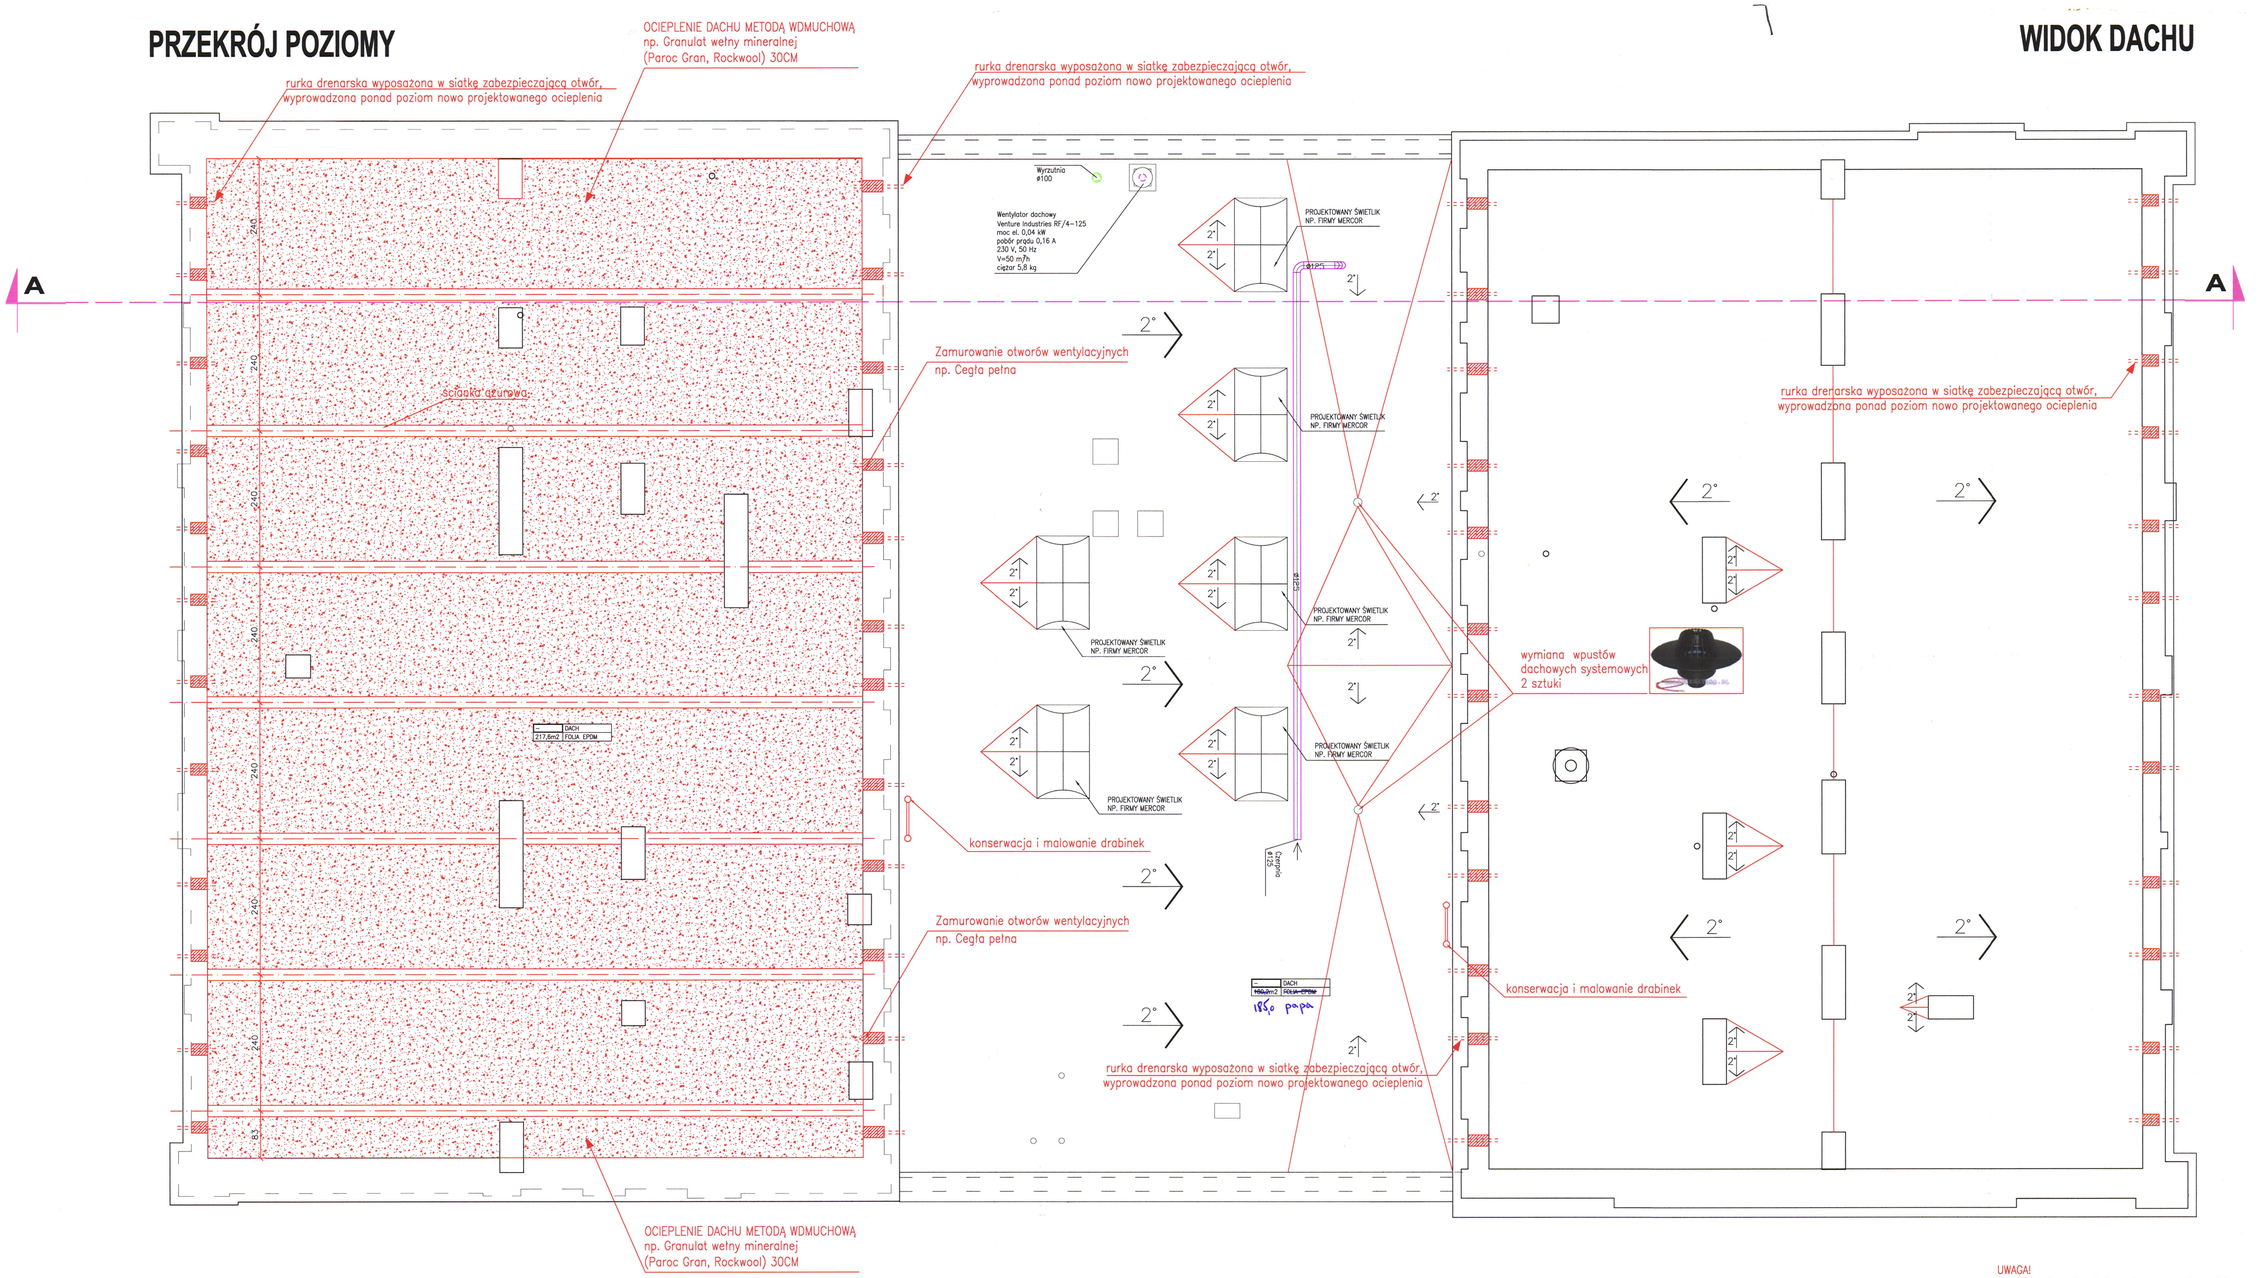

WIDOK DACHU

UWAGA!
Przed każdym z kominów wykonać przeciwspadek, umożliwiający odprowadzenie wody w kierunku zewnętrznych krawędzi dachu, o minimalnym spadku 2°.

INWESTOR: KOMENDA MIEJSKA P.S.P. W KRAKOWIE UL. WESTERPLATTE 19, 31-033 KRAKÓW	PRZEKRÓJ / WIDOK DACHU		SKALA: 1:50
NAZWA INWESTYCJI: ROZBUDOWA I NADBUDOWA BUDYNKU GARAŻU W CELU POWIĘKSZENIA POWIERZCHNI GARAŻOWEJ ORAZ PRZEBUDOWA I NADBUDOWA WIĄŻ ZE ZMianą KONSTRUKCJI DACHU BUDYNKU KOSZAROWO-BIUROWEGO	FUNKCJA:	IMIĘ, NAZWISKO, NR UPRAWNIEŃ:	PODPIS:
ADRES INWESTYCJI: DZ. NR 24, 37/6, OBR. 27, J.EW. PODGÓRZE	PROJEKTANT	MGR INŻ. ARCHITEKT ROBERT DEKIERA NR UPR. MPDIA/D10/2006	
BRANŻA: ARCHITEKTURA	SPRAWDZAJĄCY	MGR INŻ. ARCHITEKT WOJCIECH BOROWSKI NR UPR. MPDIA/D11/2006	
FAZA: NADZÓR AUTORSKI	DATA: 04 2013	NUMER RYSUNKU:	AR-01