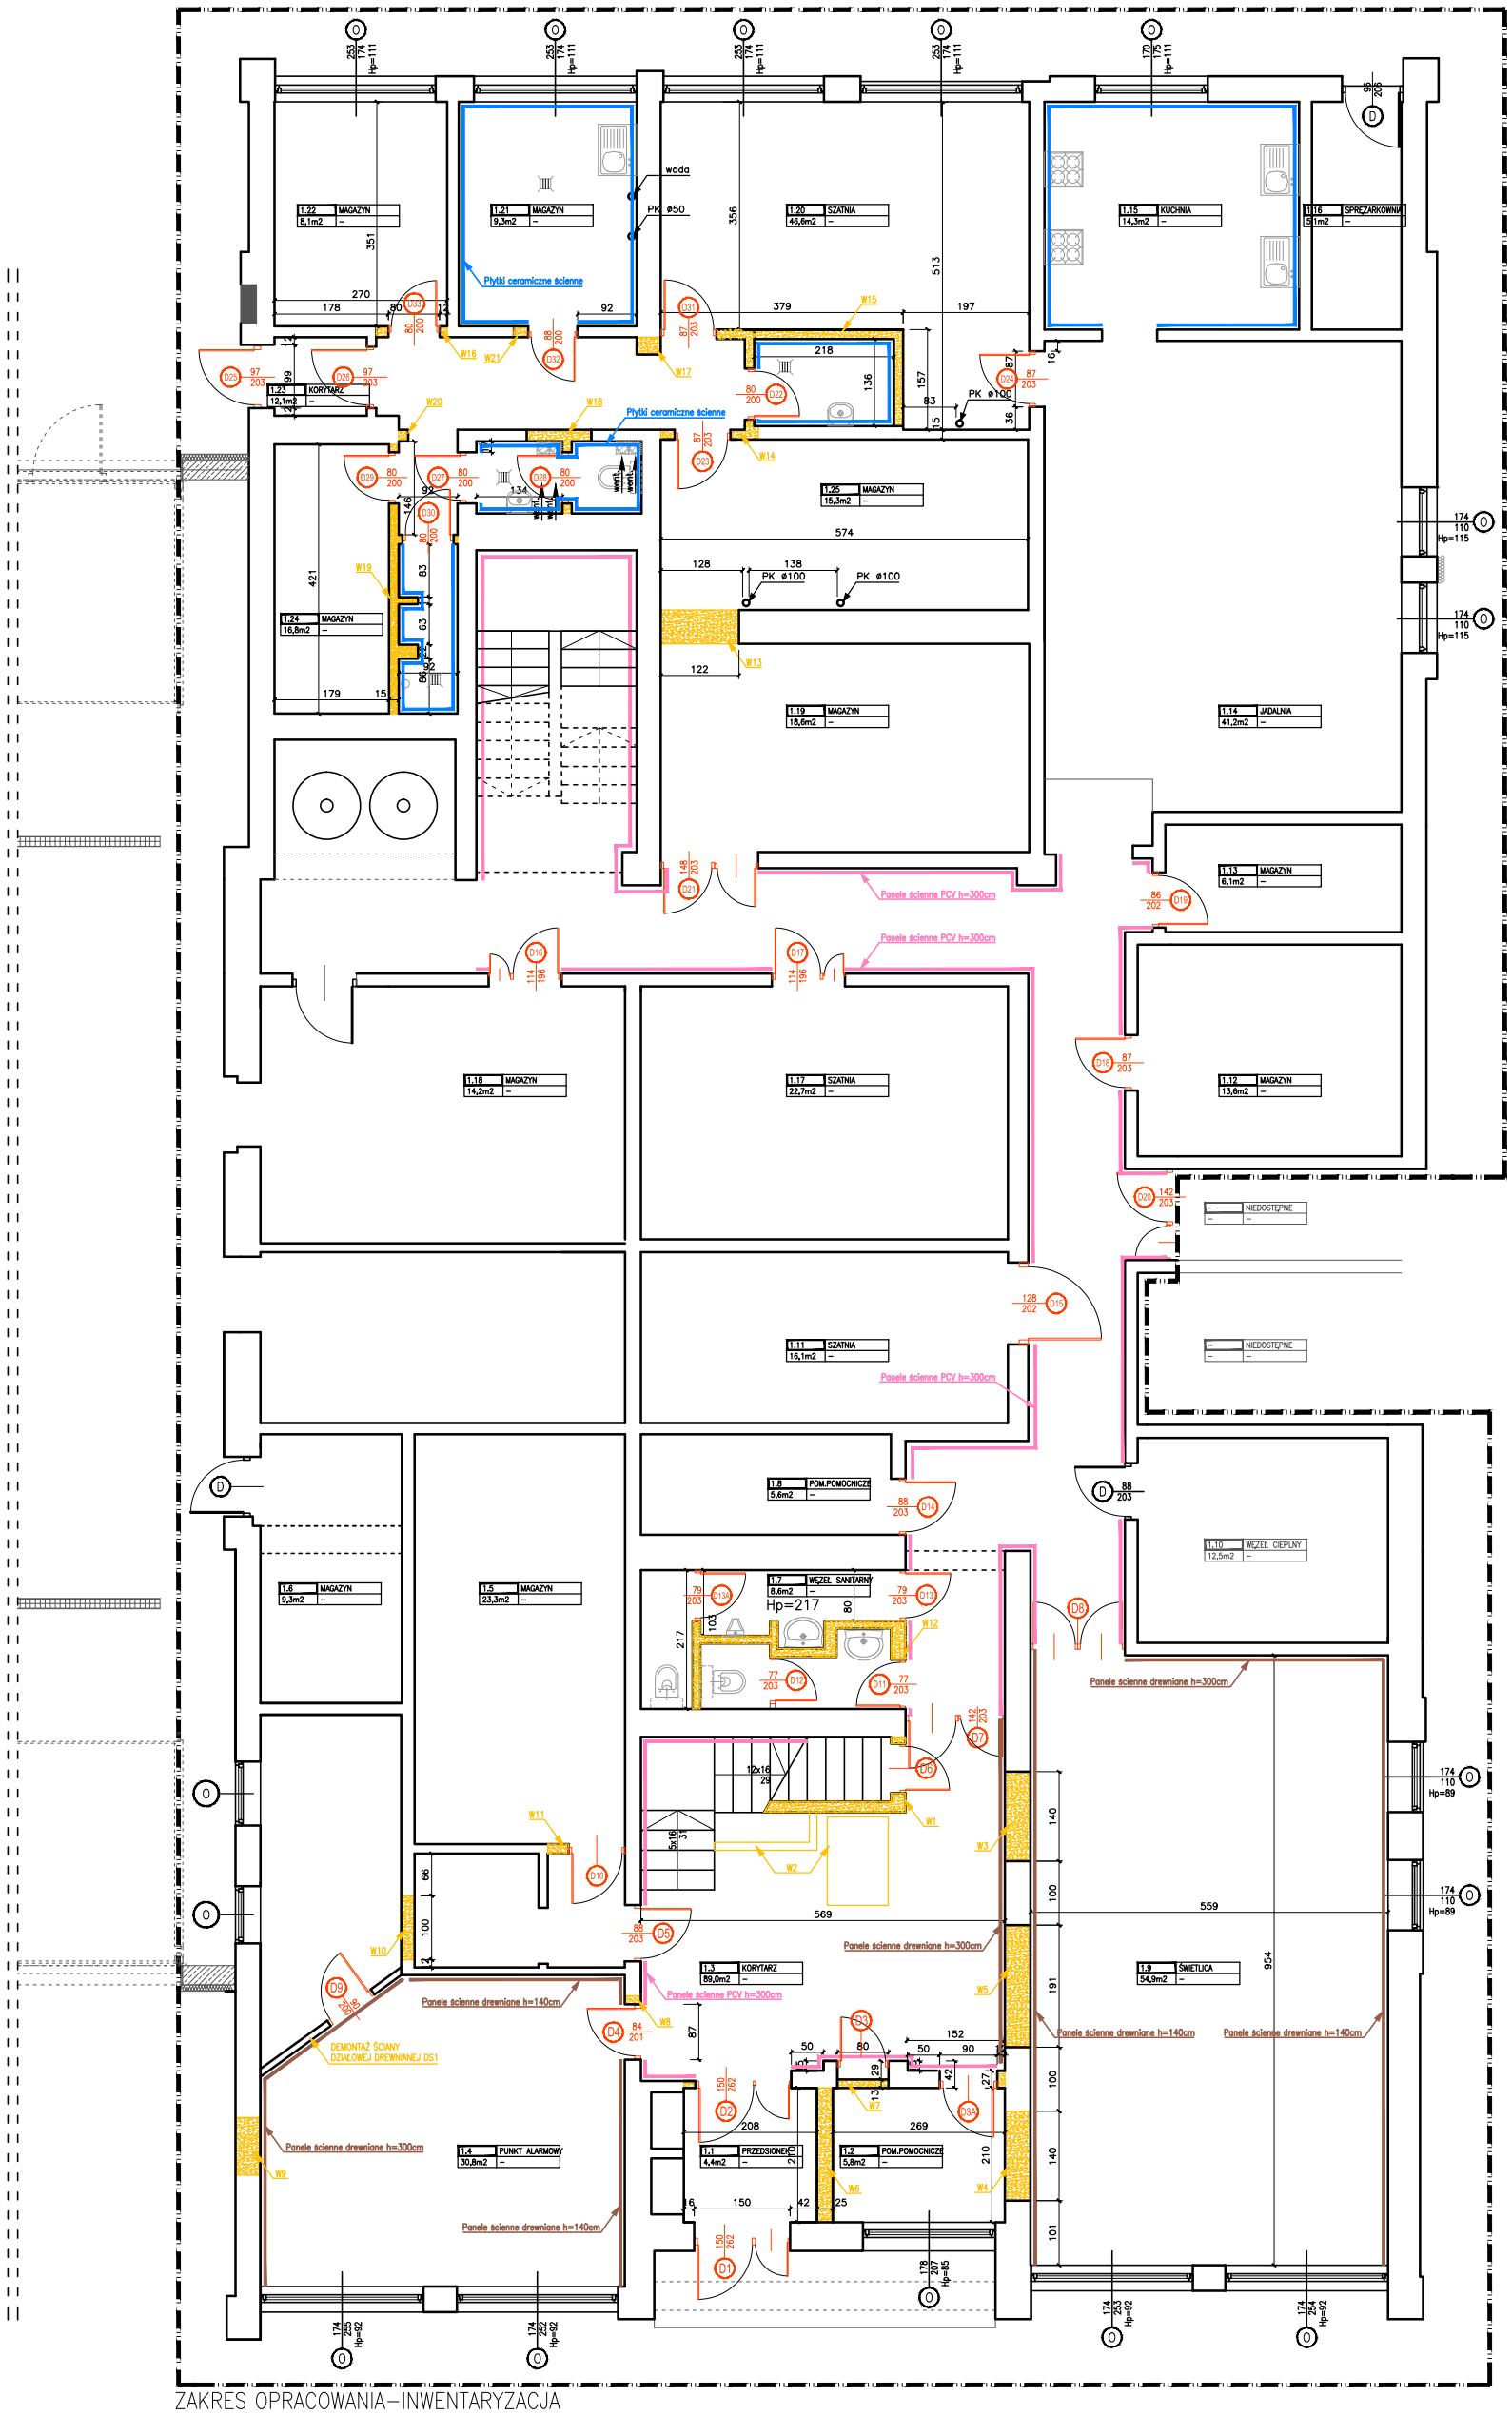

ZAKRES OPRACOWANIA–INWENTARYZACJA

OZNACZENIA PROJEKTOWE:

- PLANOWANE WYBURZENIA OZNACZONO NA PARTERZE SYGNATURAMI OD W1 DO W21, NA PIĘTRZE OD W22 DO S27.
- DRZWI PRZEZNACZONE DO USUNIĘCIA OZNACZONO SYGNATURAMI NA PARTERZE OD D1 DO D33, NA PIĘTRZE OD D34 DO D56.
- PRZYKŁADOWE OZNACZENIE OKŁADZIN ŚCIENNYCH PRZEZNACZONYCH DO DEMONTAŻU

INWESTOR: KOMENDA MIEJSKA PAŃSTWOWEJ STRAŻY POŻARNEJ UL.WESTERPLATTE 19, KRAKÓW	RZUT PARTERU– INWENTARYZACJA, WYBURZENIA I DEMONTAŻE		SKALA: 1:50
NAZWA INWESTYCJI: PROJEKT ARANŻACJI WNĘTRZ W BUDYNKU JRG4 W KRAKOWIE, PRZY UL. OBROŃCÓW MODLINA 2	FUNKCJA: PROJEKTANT	IMIĘ, NAZWISKO, NR UPRAWNIEŃ: MGR INŻ. ARCHITEKT ROBERT CEKIERA NR UPRN. MPOA/010/2006	PODPIS:
ADRES INWESTYCJI: DZ. NR 24, 37/6, OBR. 27, JEW. PODGÓRZE			
BRANŻA: ARCHITEKTURA/ARCHITEKTURA WNĘTRZ	OPRACOWAŁ:	INŻ. ARCHITEKT ŁUKASZ GROMADZIŃSKI	
FAZA: PROJEKT WYKONAWCZY	DATA: 02 2013	NUMER RYSUNKU:	AR–01