




BIURKO M9 SZAFKA M10 TAPCZAN M11 BLAT BAROWY M13

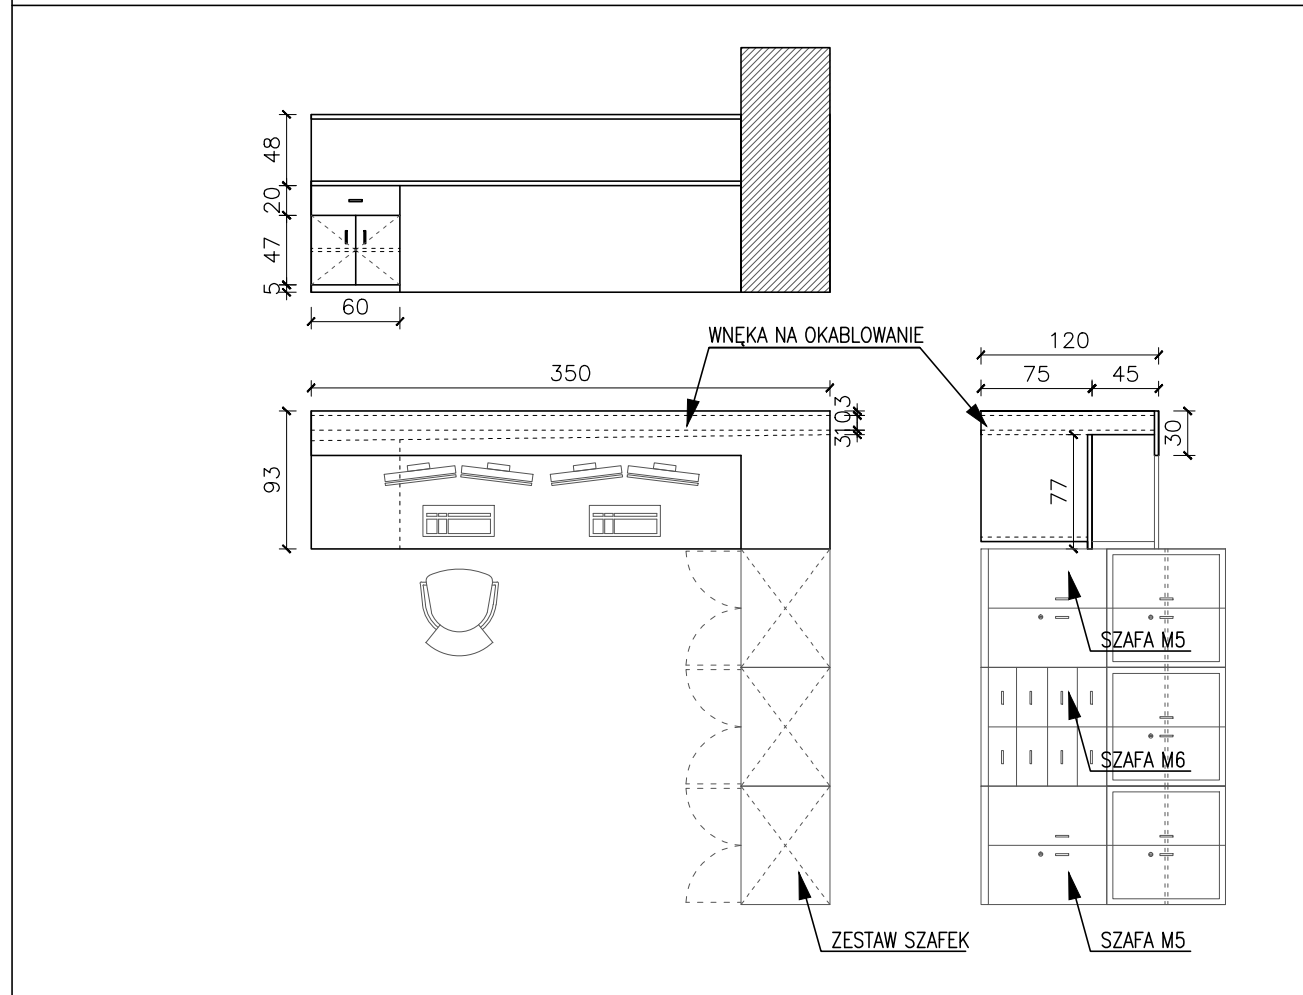


SZAFKA M10

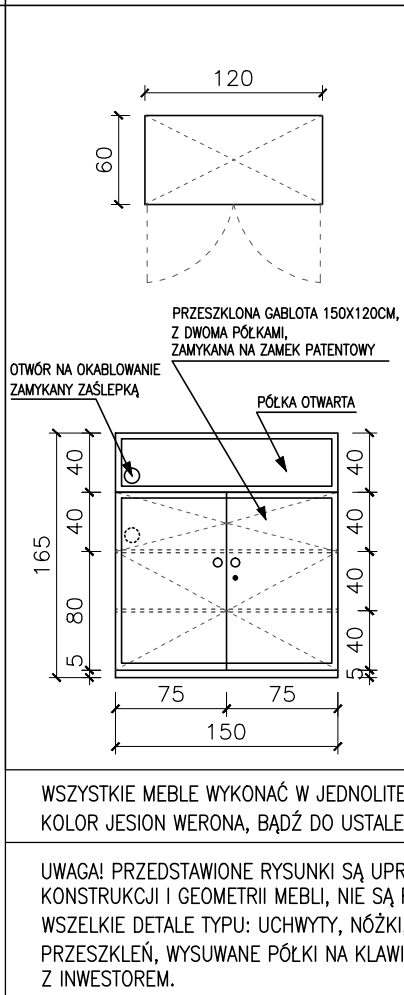

TAPCZAN M11

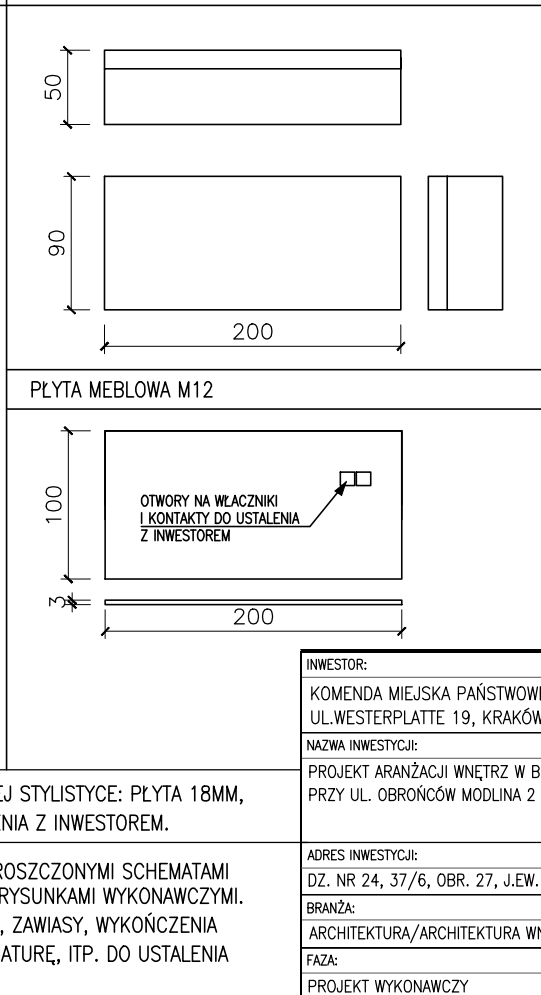

BLAT BAROWY M13

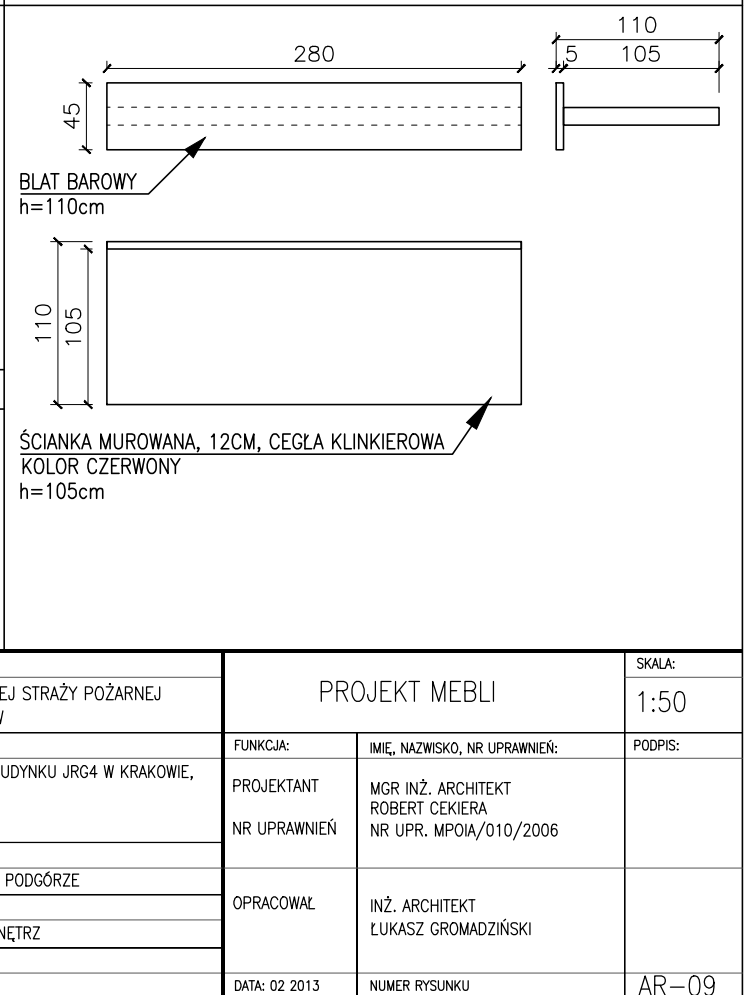

WSZYSTKIE MEBLE WYKONAĆ W JEDNOLITEJ STYLISTYCE: PŁYTA 18MM, KOLOR JESION WERONA, BĄDŹ DO USTALENIA Z INWESTOREM.

UWAGA! PRZEDSTAWIONE RYSUNKI SĄ UPROSZCZONYMI SCHEMATAMI KONSTRUKCJI I GEOMETRII MEBLI, NIE SĄ RYSUNKAMI WYKONAWCZYMI. WSZELKIE DETALE TYPU: UCHWYTY, NÓŻKI, ZAWIASY, WYKOŃCZENIA PRZESZKLEŃ, WYSUWANE PÓŁKI NA KLAWIATURĘ, ITP. DO USTALENIA Z INWESTOREM.

| | | | | |
|---|--|-----------------------------|--|----------------|
| INWESTOR: KOMENDA MIEJSKA PAŃSTWOWEJ STRAŻY POŻARNEJ UL. WESTERPLATTE 19, KRAKÓW | | PROJEKT MEBLI | | SKALA: 1:50 |
| NAZWA INWESTYCJI: PROJEKT ARANŻACJI WNETRZ W BUDYNKU JRG4 W KRAKOWIE, PRZY UL. OBRONCÓW MODLINA 2 | | FUNKCJA: | IMIE, NAZWISKO, NR UPRAWNIENI: | PODPIS: |
| ADRES INWESTYCJI: DZ. NR 24, 37/6, OBR. 27, J.EW. PODGÓRZE | | PROJEKTANT NR UPRAWNIENI | MGR INŻ. ARCHITEKT ROBERT CEKIERA NR UPR. MPOIA/010/2006 | |
| BRANŻA: ARCHITEKTURA/ARCHITEKTURA WNETRZ | | OPRACOWAŁ | INŻ. ARCHITEKT ŁUKASZ GROMADZIŃSKI | |
| FAZA: PROJEKT WYKONAWCZY | | DATA: 02 2013 | NUMER RYSUNKU | AR-09 |