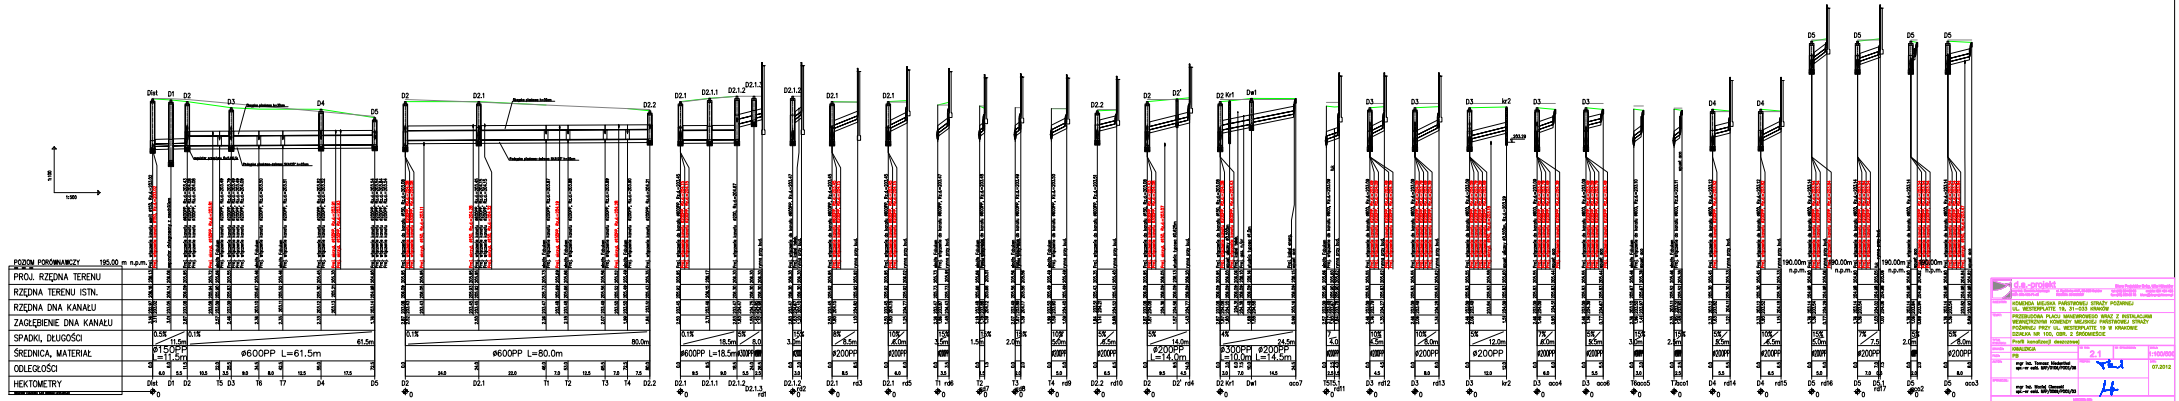
PODŁOM PORÓWNAWCZY 195.00 m n.p.m.
PROJ. RZĘDNA TERENU
RZĘDNA TERENU ISTN.
RZĘDNA DNA KANAŁU
ZAGŁĘBIENIE DNA KANAŁU
SPADKI, DŁUGOŚCI
ŚREDNICA, MATERIAŁ
ODLEGŁOŚCI
HEKTOMETRY
ø600PP L=61.5m
ø600PP L=80.0m
ø600PP L=18.5m
ø200PP L=14.0m
ø300PP ø200PP L=10.0m L=14.5m
ø200PP
190.00m n.p.m.