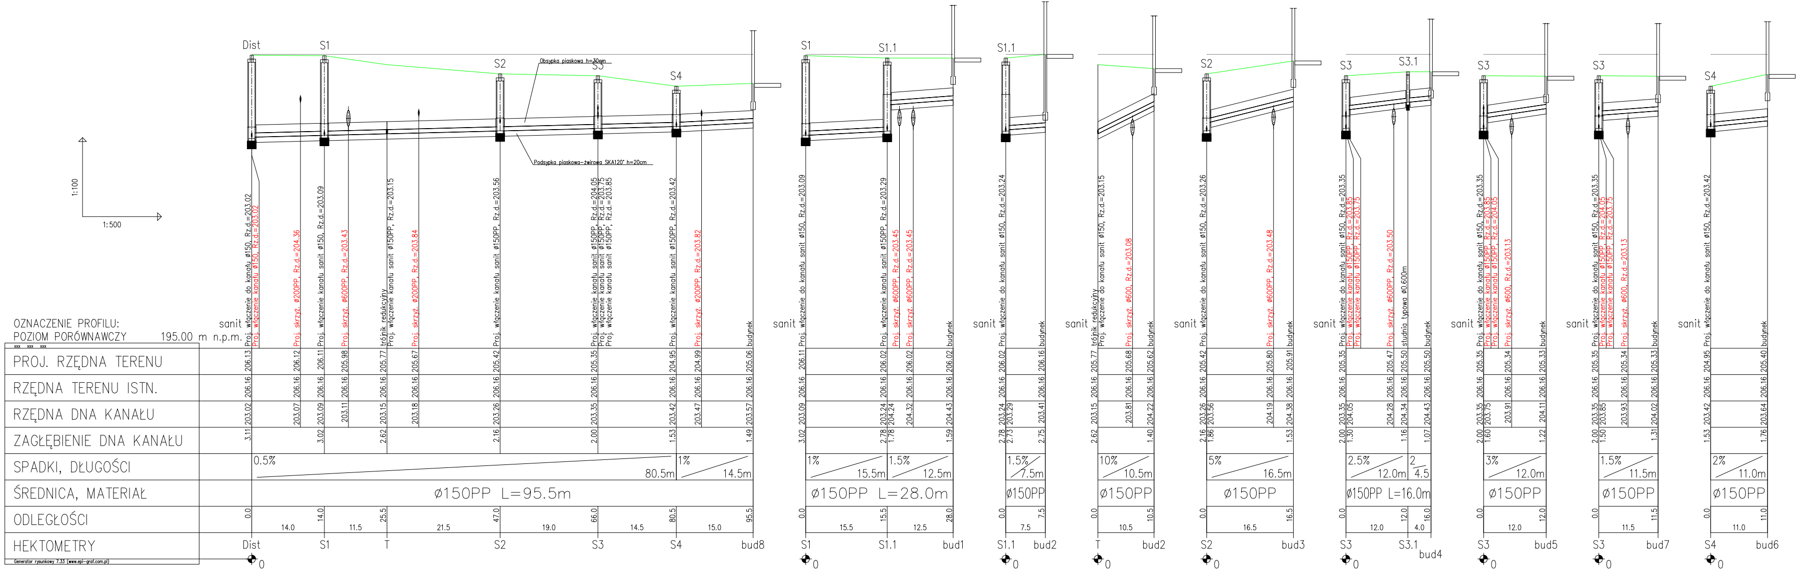

d.a.-projekt Biuro Projektów Dróg, Ulic i Mostów
mgr inż. Dominik Adamczyk, ul. Rydlówka 44/7, 30-363 Kraków, tel: (12) 294 92 08, mobile: 501 484 465
NIP: 676-166-71-46, REGON: 351583857, fax: (12) 266 05 73, biuro@da-projekt.com.pl

INWESTOR:	KOMENDA MIEJSKA PAŃSTWOWEJ STRAŻY POŻARNEJ UL. WESTERPLATTE 19, 31-033 KRAKÓW
TEMAT:	PRZEBUDOWA PLACU MANEWROWEGO WRAZ Z INSTALACJAMI WEWNĘTRZNYMI KOMENDY MIEJSKIEJ PAŃSTWOWEJ STRAŻY POŻARNEJ PRZY UL. WESTERPLATTE 19 W KRAKOWIE DZIAŁKA NR 100, OBR. 2 ŚRÓDMIEŚCIE
TYTUŁ RYSUNKU:	Profil kanalizacji sanitarnej
BRANŻA:	KANALIZACJA
FAZA:	PB
NR RYS:	2.2
NR OPRACOWANIA:	
SKALA:	1:100/500
AUTOR:	mgr inż. Tomasz Niedenthal upr.-nr ewid. MAP/0106/POOS/06
SPRAWDZIŁ:	mgr inż. Maciej Cisowski upr.-nr ewid. MAP/0069/POOS/03
PODPISY:	
DATA:	07.2012
UMOWA NR:	