


Kąt wyjścia ze studzienki zgodnie z profilem

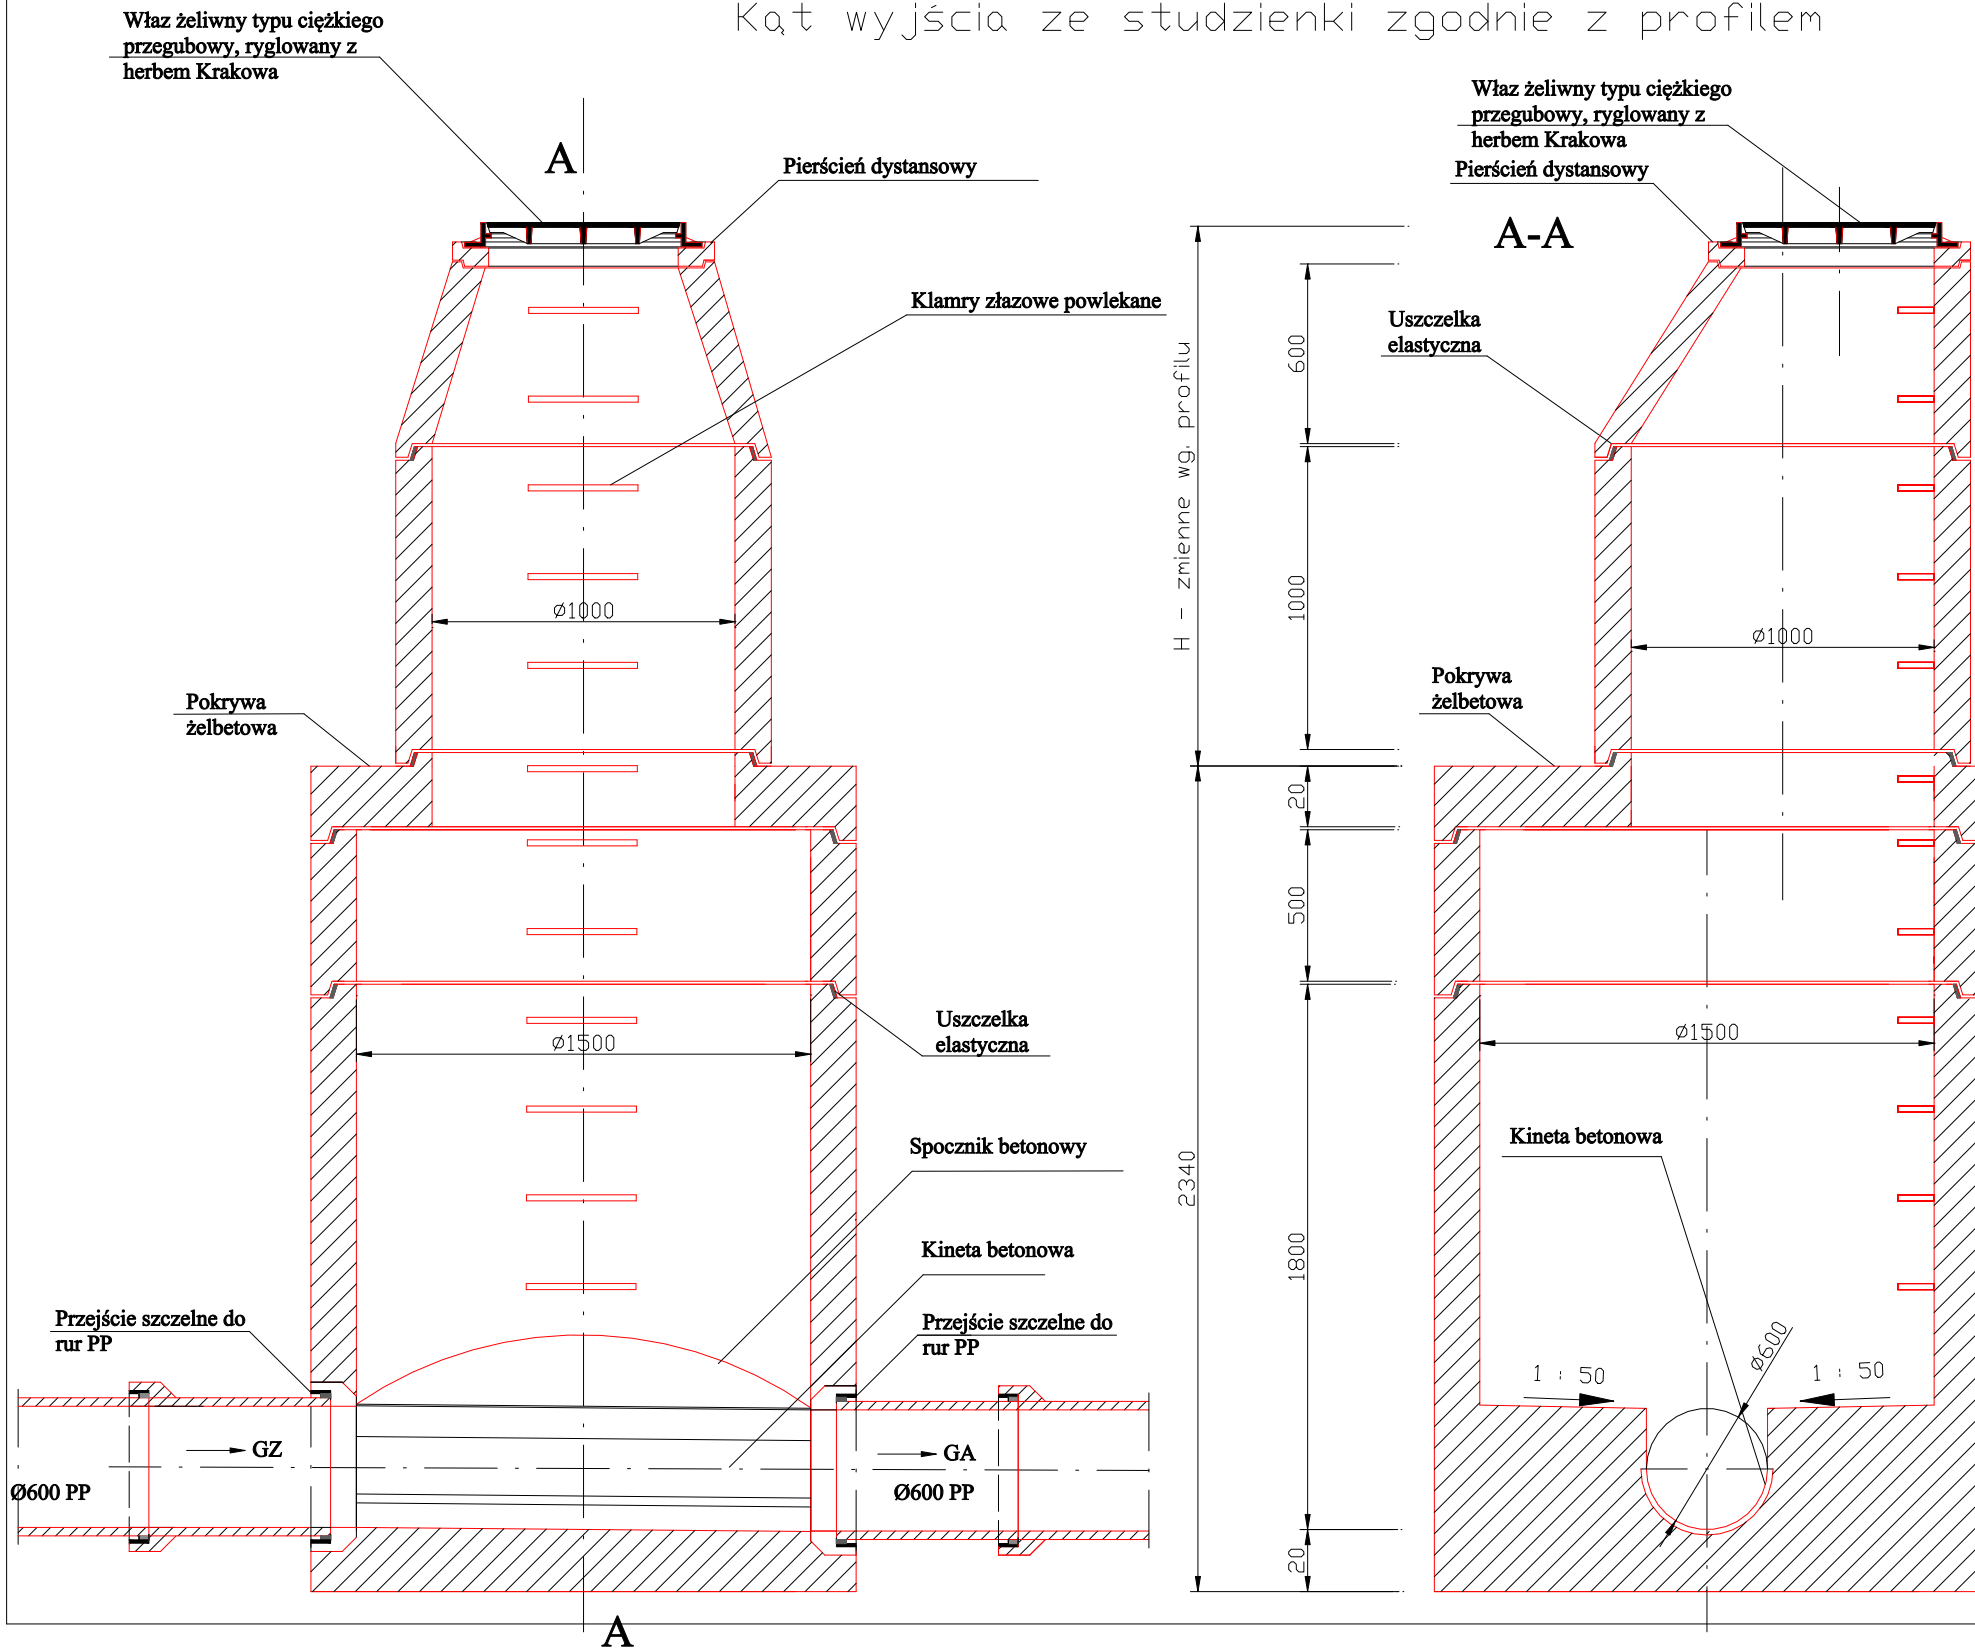

Rys. nr 3