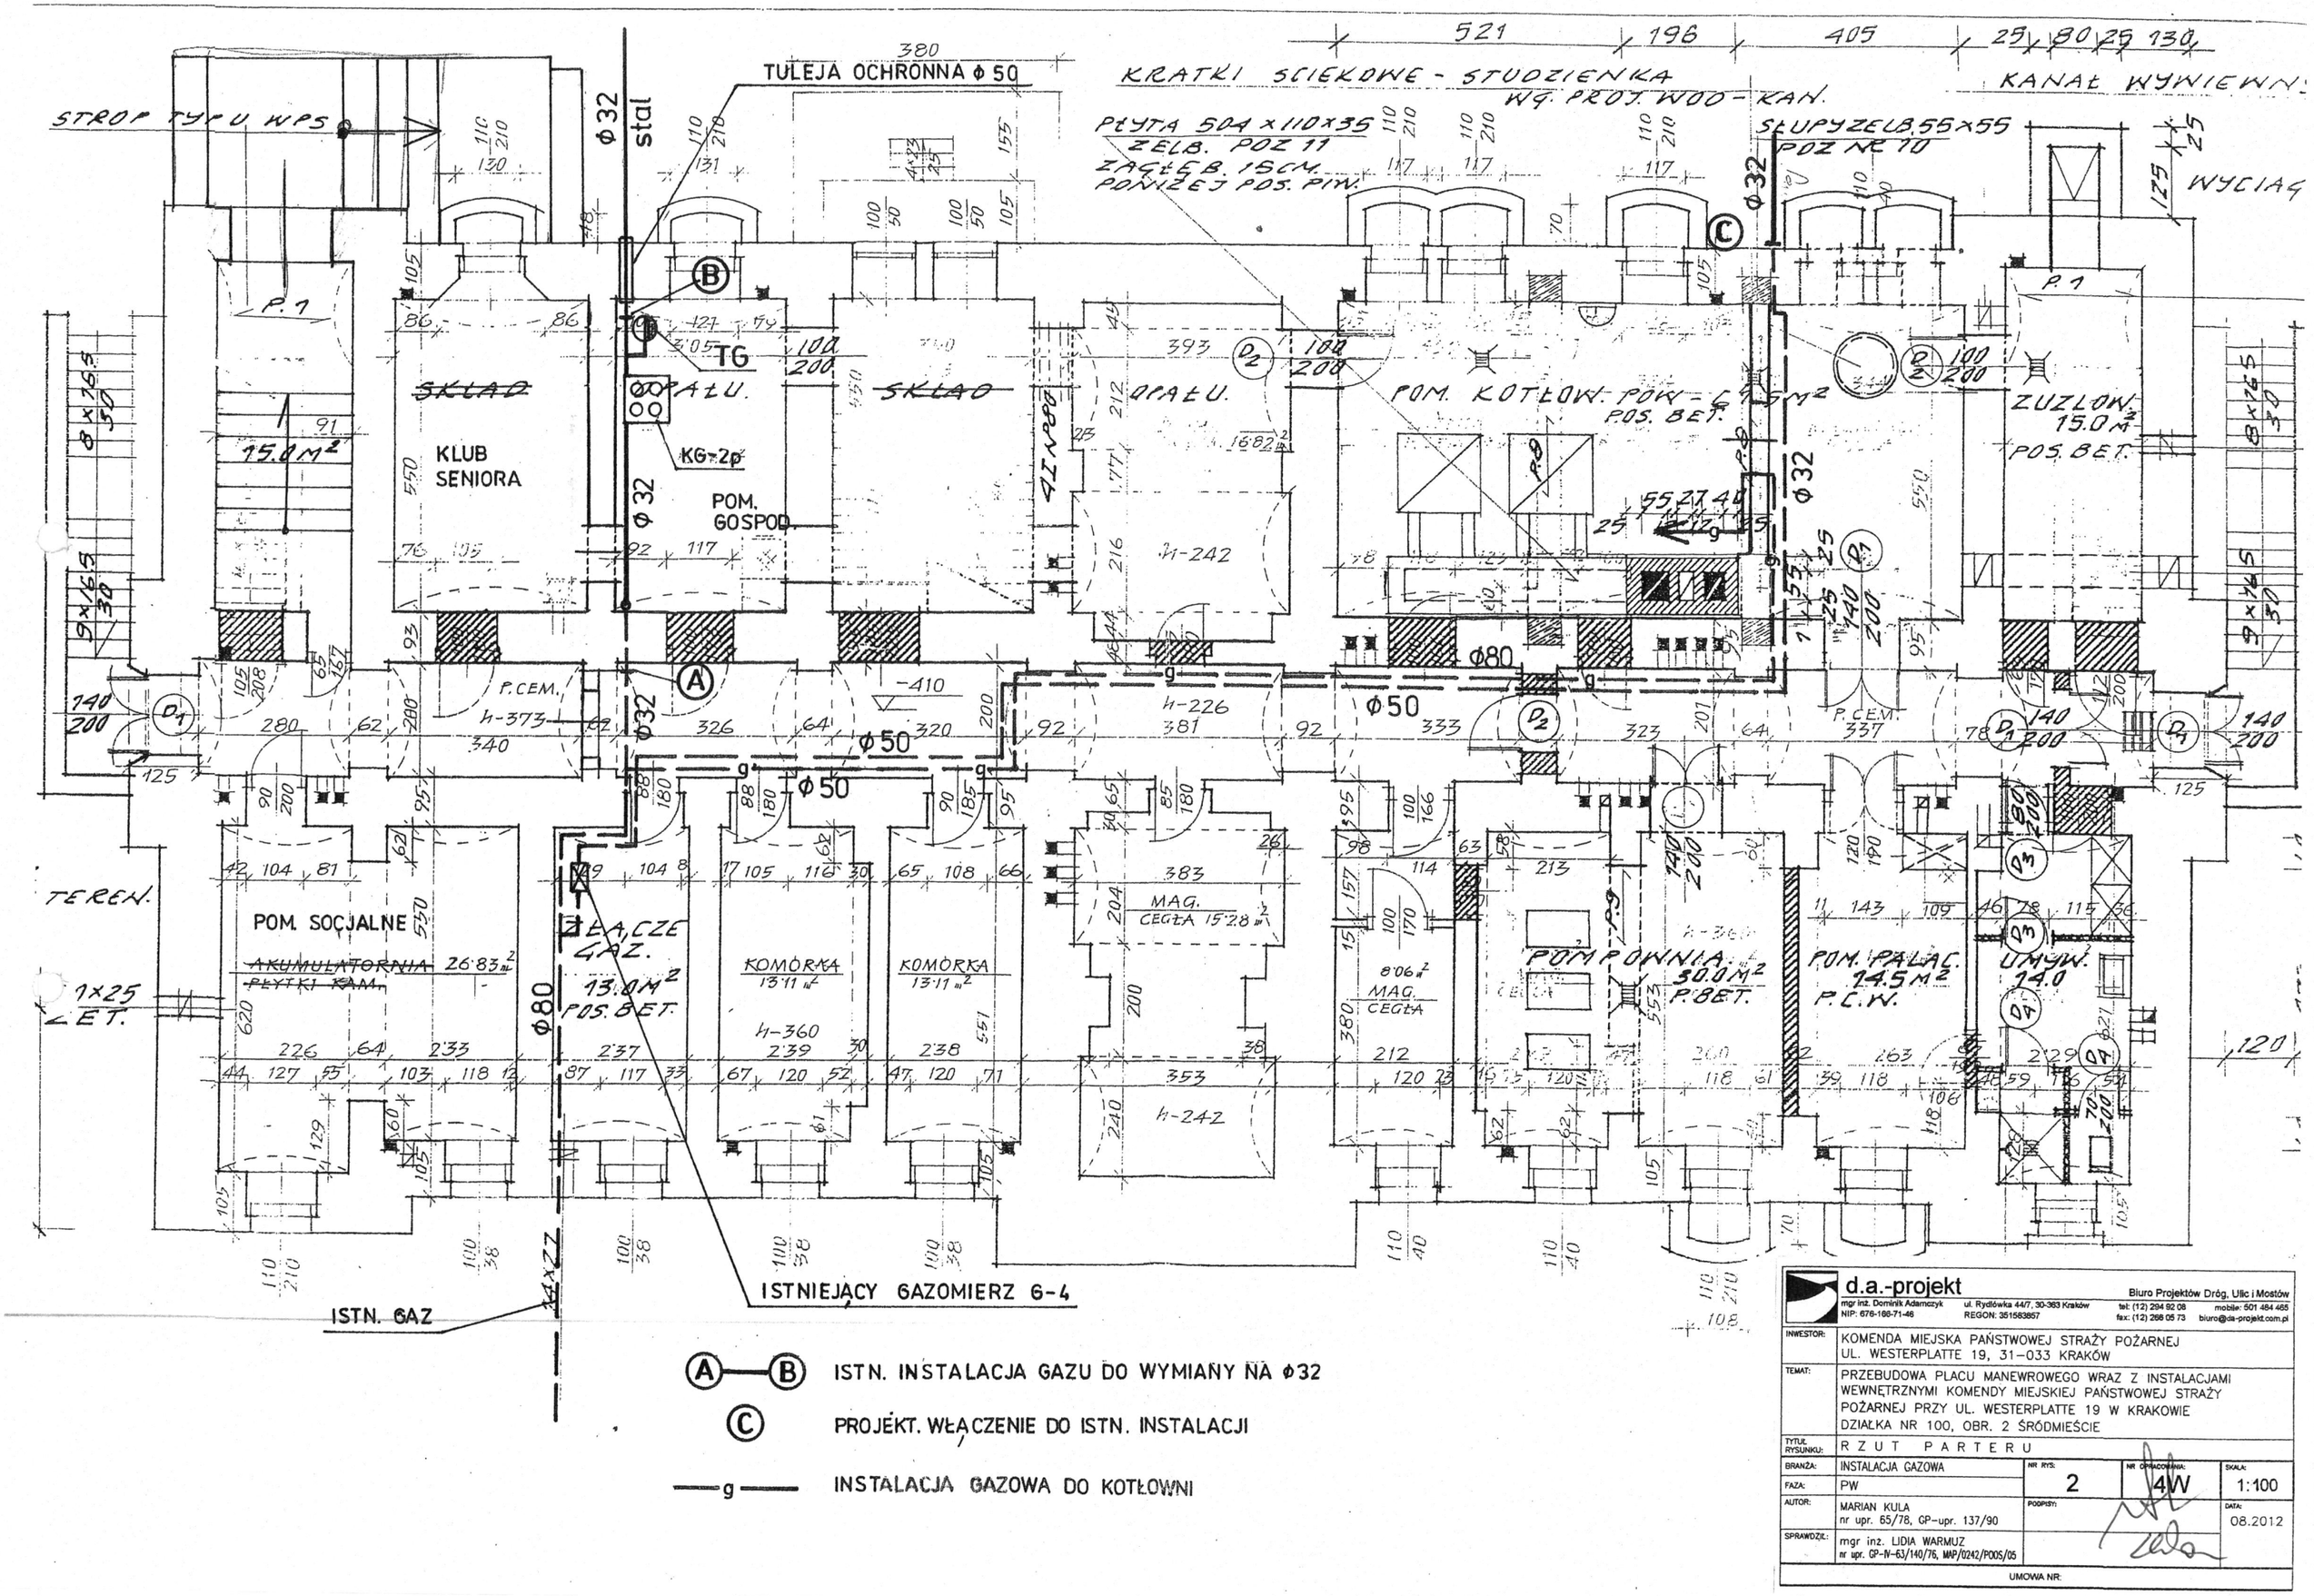

d.a.-projekt	mgr inż. Dominik Adamczyk, NIP: 676-186-71-46	ul. Rydlówka 44/7, 30-383 Kraków, REGON: 351583857	tel: (12) 294 92 08, fax: (12) 266 05 73	Biuro Projektów Dróg, Ulic i Mostów, mobile: 501 484 465, biuro@da-projekt.com.pl
INWESTOR:	KOMENDA MIEJSKA PAŃSTWOWEJ STRAŻY POŻARNEJ UL. WESTERPLATTE 19, 31-033 KRAKÓW			
TEMAT:	PRZEBUDOWA PLACU MANEWROWEGO WRAZ Z INSTALACJAMI WEWNĘTRZNYMI KOMENDY MIEJSKIEJ PAŃSTWOWEJ STRAŻY POŻARNEJ PRZY UL. WESTERPLATTE 19 W KRAKOWIE DZIAŁKA NR 100, OBR. 2 ŚRÓDMIEŚCIE			
TYTUŁ RYSUNKU:	RZUT PARTERU			
BRANŻA:	INSTALACJA GAZOWA	NR RYS: 2	NR OPRACOWANIA: 4W	SKALA: 1:100
FAZA:	PW			
AUTOR:	MARIAN KULA nr upr. 65/78, GP-upr. 137/90	PODPISY:		DATA: 08.2012
SPRAWDZIŁ:	mgr inż. LIDIA WARMUZ nr upr. GP-N-63/140/76, MAP/0242/POOS/05			
UMOWA NR:				