Prace geodezyjne wykonano w :
"GEOJACK" BIURO USŁUG GEODEZYJNYCH mgr inż. JACEK JAKÓBSKI
31 - 261 KRAKÓW UL. WYBICKIEGO 7b/9
TEL. 0-502334057

Ks. Rab. 158/2011 KERG 3546-1919/2011

MAPA SYTUACYJNO-WYSOKOŚCIOWA Z PODZIEMNYM UZBROJENIEM TERENU DO CELÓW PROJEKTOWYCH

Sekcje	7.125.11.13.2.3 7.125.11.13.2.4	SKALA 1:500	
woj.	małopolskie	obiekt	ul. Westerplatte 19
jedn. ewid.	Śródmieście		dz. 100
obręb	2	układ wsp.:	ukł. 2000
miasto	Kraków	układ wys.	Kronsztadt 86

Mapa zgodna z terenem na 27 grudnia 2011r.

mgr inż. JACEK JAKÓBSKI
GEODETA UPRAWNIONY
Nr upr. 1096

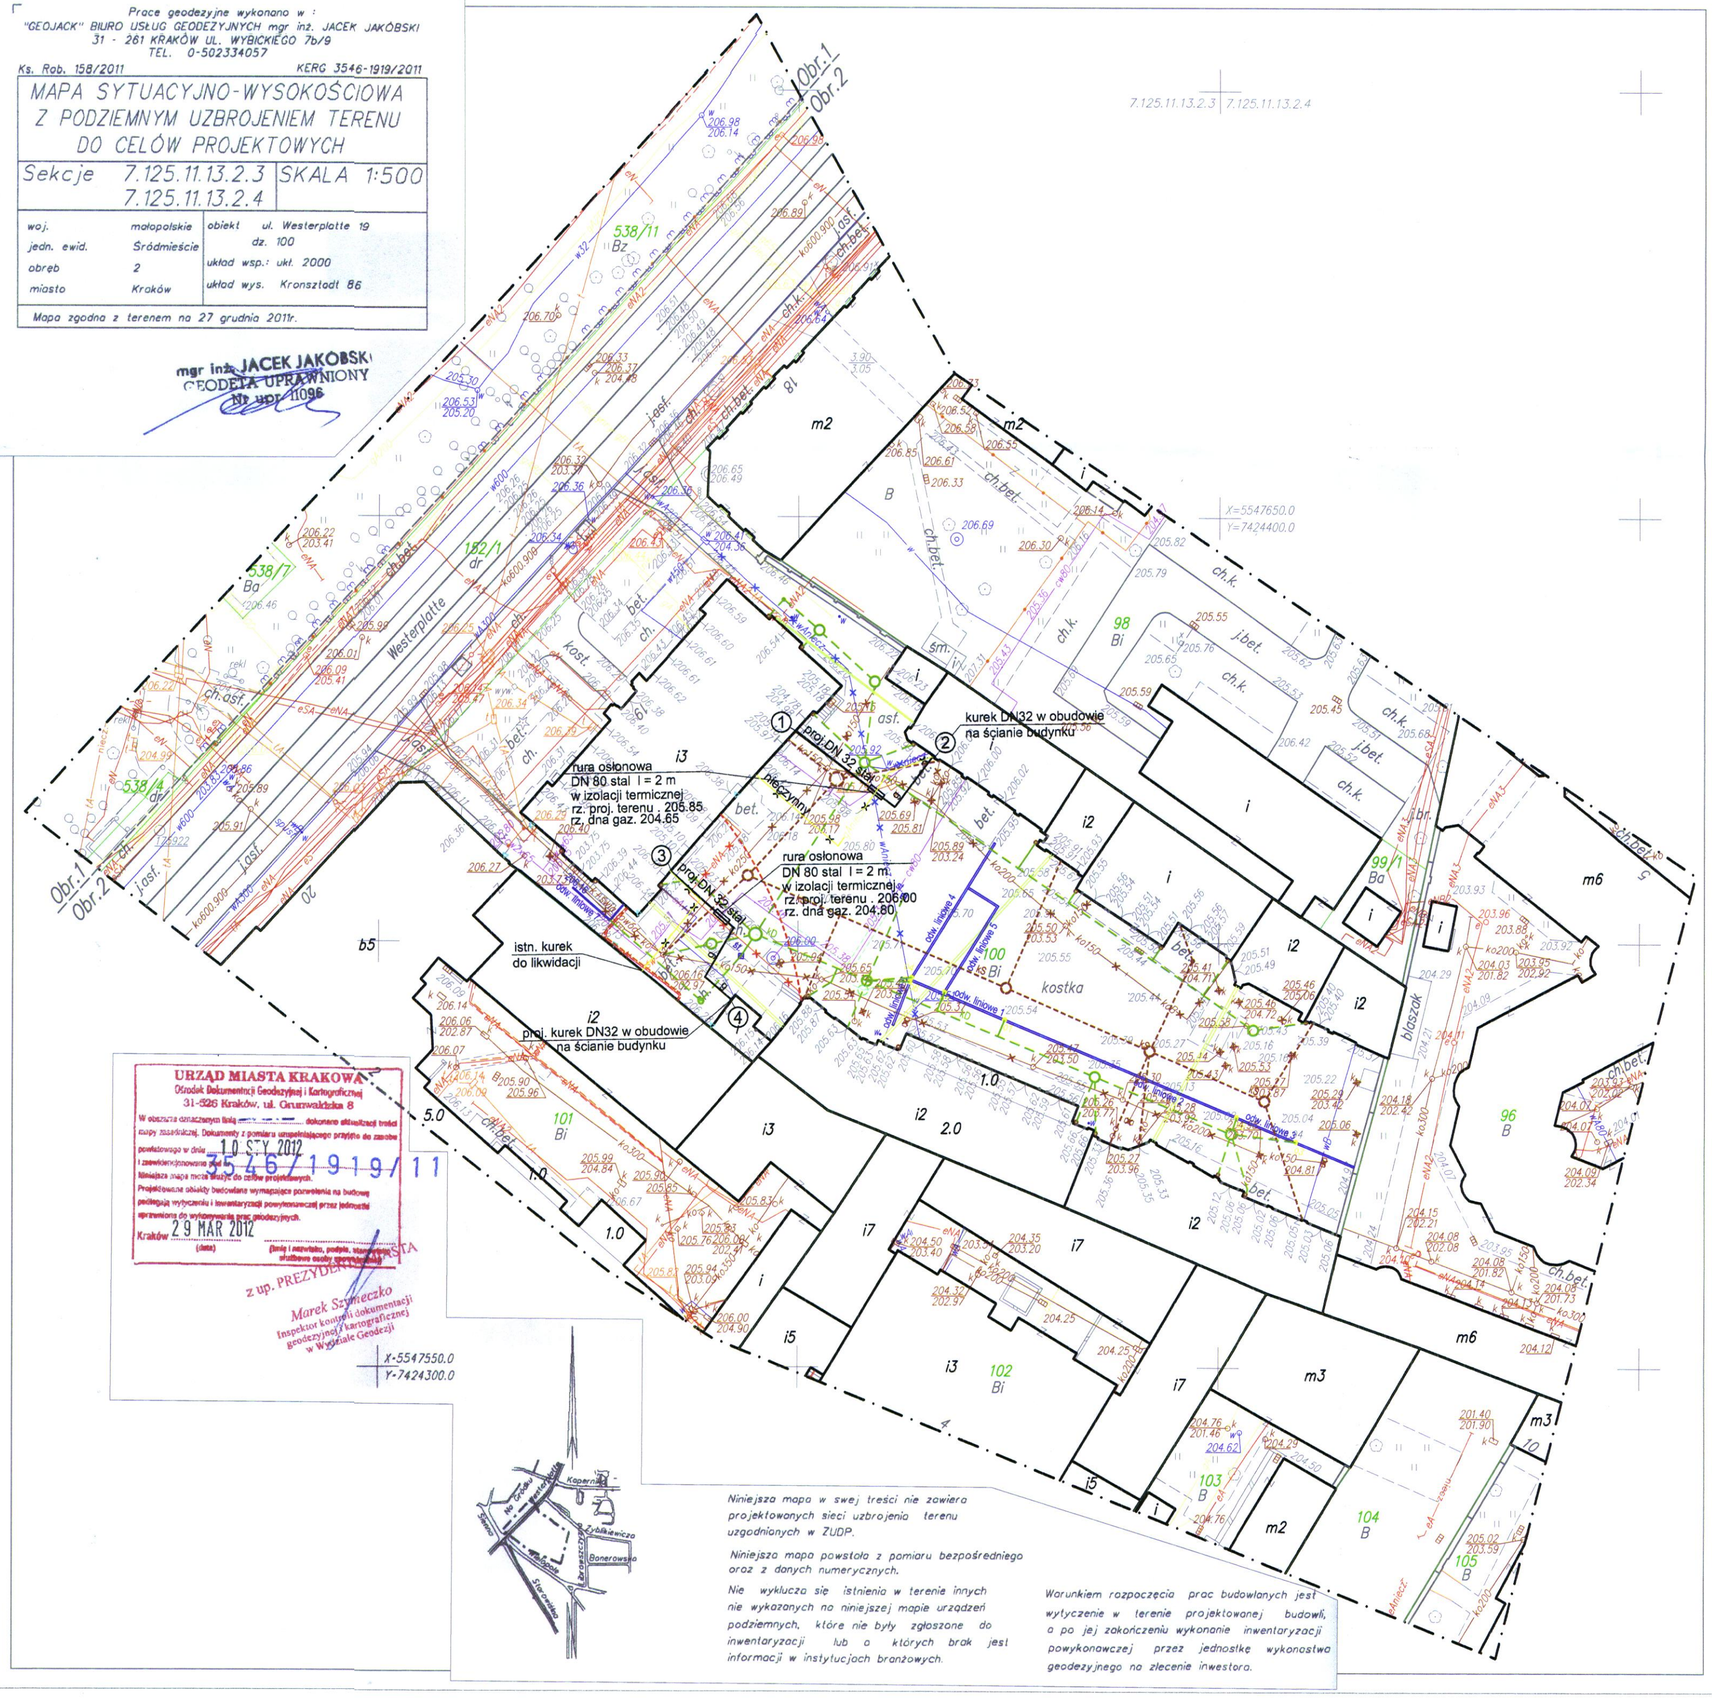

URZĄD MIASTA KRAKOWA
Ośrodek Dokumentacji Geodezyjnej i Kartograficznej
31-526 Kraków, ul. Grunwaldzka 8
W obszarze oznaczonym linią ..... dokonano aktualizacji treści mapy zasadniczej. Dokumenty z pomiaru uzupełniającego przyjęto do zasobu powiatowego w dniu 10 STY 2012 i zaewidencjonowano 3546/1919/11
Niniejsza mapa może służyć do celów projektowych.
Projektowane obiekty budowlane wymagające pozwolenia na budowę podlegają wytyczeniu i inwentaryzacji powykonawczej przez jednostki uprawnione do wykonywania prac geodezyjnych.
Kraków 29 MAR 2012
(data) (imię i nazwisko, podpis, stanowisko służbowe osoby sporządzającej)
z up. PREZYDENTA
Marek Szymeczko
Inspektor kontroli dokumentacji geodezyjnej i kartograficznej w Wydziale Geodezji

Niniejsza mapa w swej treści nie zawiera projektowanych sieci uzbrojenia terenu uzgodnianych w ZUDP.

Niniejsza mapa powstała z pomiaru bezpośredniego oraz z danych numerycznych.

Nie wyklucza się istnienia w terenie innych nie wykazanych na niniejszej mapie urządzeń podziemnych, które nie były zgłoszone do inwentaryzacji lub o których brak jest informacji w instytucjach branżowych.

Warunkiem rozpoczęcia prac budowlanych jest wytyczenie w terenie projektowanej budowli, a po jej zakończeniu wykonanie inwentaryzacji powykonawczej przez jednostkę wykonastwa geodezyjnego na zlecenie inwestora.

d.a.-projekt
Biuro Projektów Dróg, Ulic i Mostów
mgr inż. Dominik Adamczyk ul. Rydlówka 44/7 30-363 Kraków tel: (12) 294 92 08 mobile: 501 484 465 fax: (12) 266 05 73 biuro@da-projekt.com.pl

TEMAT: PRZEBUDOWA PLACU MANEWROWEGO WRAZ Z INSTALACJAMI WEWNĘTRZNYMI KOMENDY MIEJSKIEJ PAŃSTWOWEJ STRAŻY POŻARNEJ PRZY UL. WESTERPLATTE 19 W KRAKOWIE DZIAŁKA NR 100, OBR. 2 ŚRÓDMIEŚCIE

TYTUŁ RYSUNKU: SYTUACJA | DATA: 26.04.2012 | SKALA: 1:500

LEGENDA

- ZAKRES INWESTYCJI
- PROJ. ODWODNIENIE LINIOWE TYPU CIĘŻKIEGO
- PROJ. STUDZIENKI WODOŚCIEKOWE
- PROJ. RZĘDNE / SPADKI
- PROJ. KANALIZACJA DESZCZOWA (PRZEBIEG ORIENTACYJNY)
- PROJ. KANALIZACJA SANITARNA (PRZEBIEG ORIENTACYJNY)
- PROJ. INSTALACJA GAZOWA
- ISTN. INSTALACJA GAZOWA DO LIKWIDACJI

d.a.-projekt
Biuro Projektów Dróg, Ulic i Mostów
mgr inż. Dominik Adamczyk ul. Rydlówka 44/7, 30-363 Kraków tel: (12) 294 92 08 mobile: 501 484 465
NIP: 676-166-71-46 REGON: 351583857 fax: (12) 266 05 73 biuro@da-projekt.com.pl

INWESTOR:	KOMENDA MIEJSKA PAŃSTWOWEJ STRAŻY POŻARNEJ UL. WESTERPLATTE 19, 31-033 KRAKÓW			
TEMAT:	PRZEBUDOWA PLACU MANEWROWEGO WRAZ Z INSTALACJAMI WEWNĘTRZNYMI KOMENDY MIEJSKIEJ PAŃSTWOWEJ STRAŻY POŻARNEJ PRZY UL. WESTERPLATTE 19 W KRAKOWIE DZIAŁKA NR 100, OBR. 2 ŚRÓDMIEŚCIE			
TYTUŁ RYSUNKU:	S Y T U A C J A			
BRANŻA:	INSTALACJA GAZOWA	NR RYS: 1	NR OPRACOWANIA: 4W	SKALA: 1:500
FAZA:	PW			
AUTOR:	MARIAN KULA nr upr. 65/78, GP-upr. 137/90	PODPISY:		DATA: 08.2012
SPRAWDZIŁ:	mgr inż. LIDIA WARMUZ nr upr. GP-N-63/140/76, MAP/0242/POOS/05			

UMOWA NR: