


UWAGA:
 RYSUNEK WYKONANO WG STANDARDÓW GRAFIKI ABB ALSTOM POWER

LEGENDA:

-  MUFA
-  POKRYWA KONCOWA
-  TULEJA ŚCIENNA

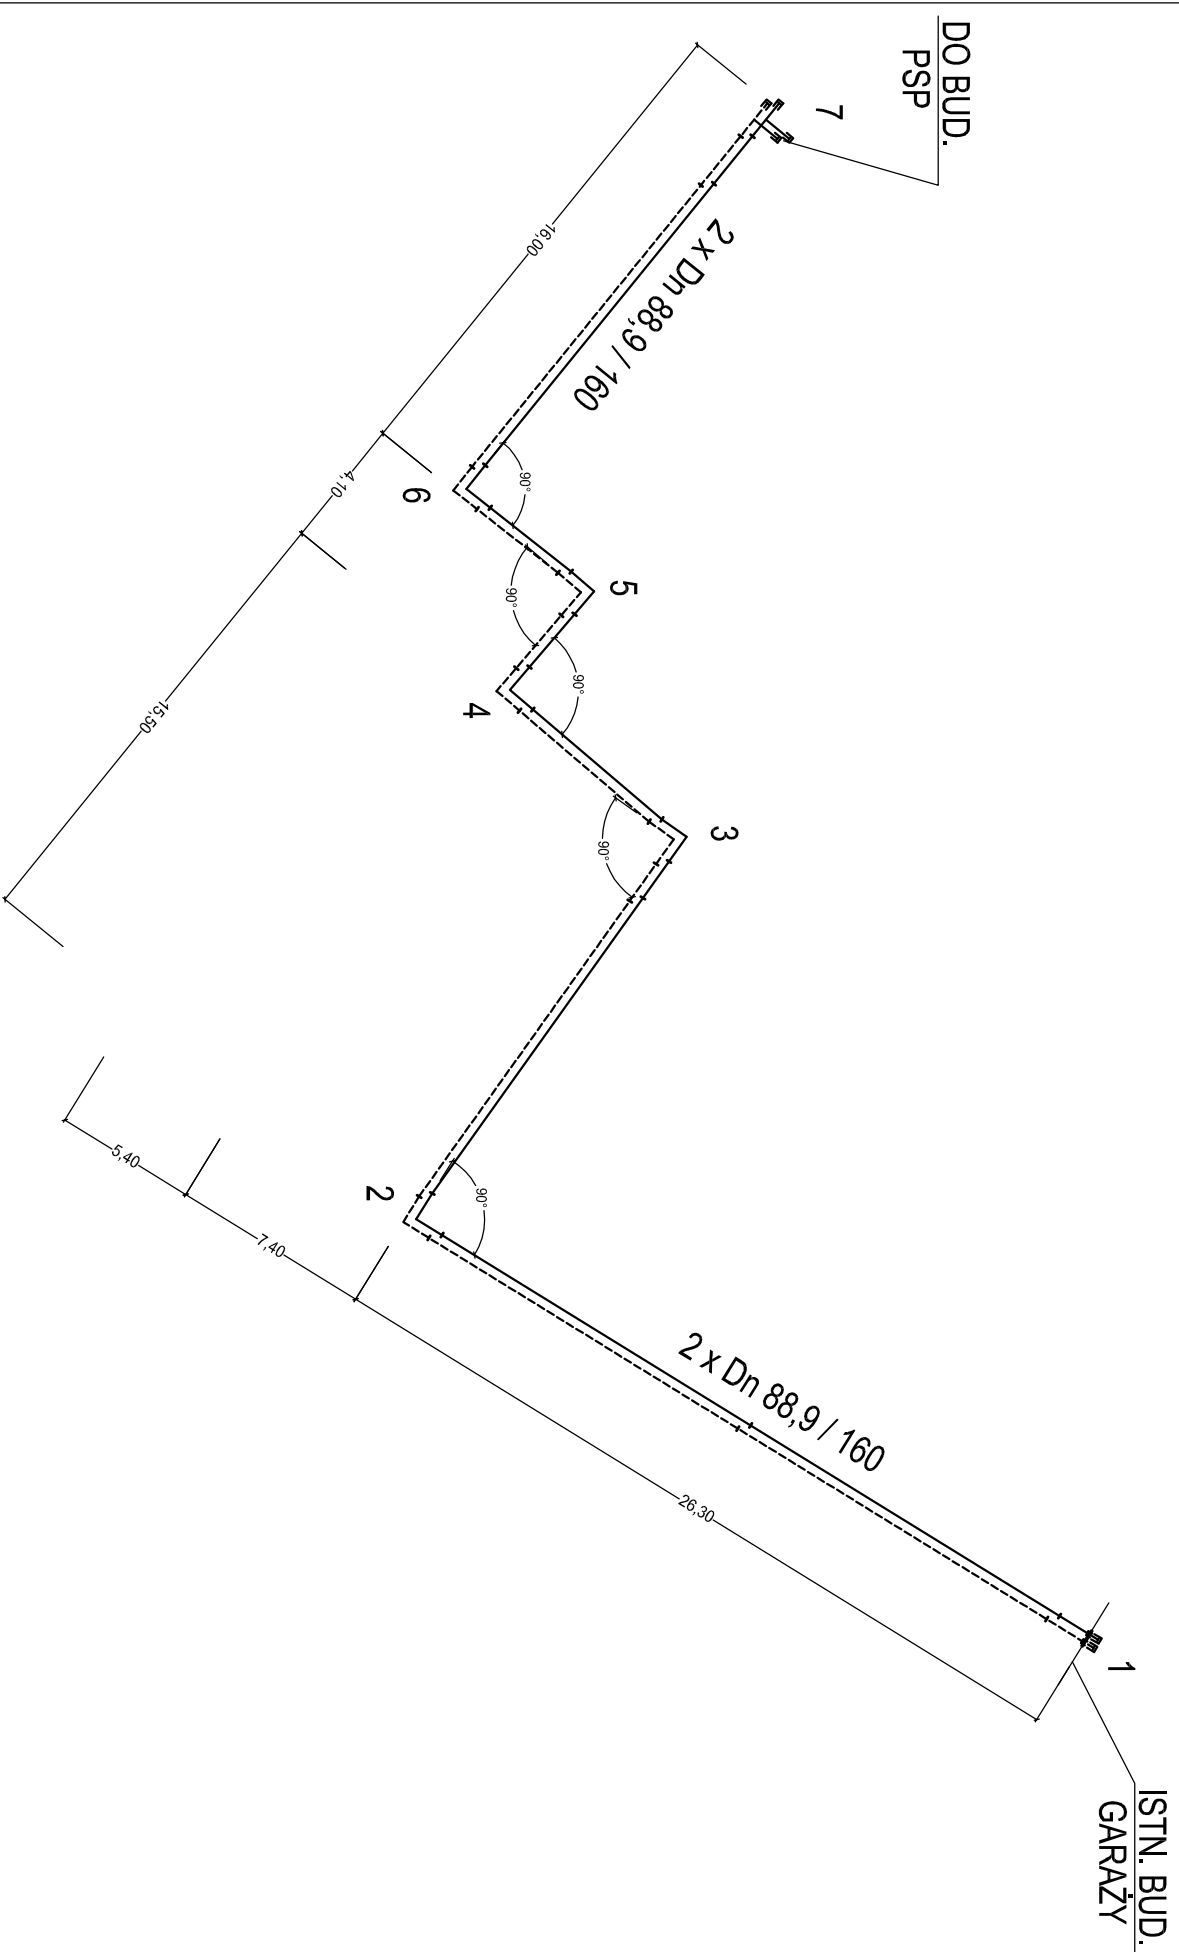

d.a.-projekt

mgr inż. Dominik Adamczyk
 NIP: 676-166-71-46

ul. Rydlówka 44/7, 30-363 Kraków
 REGON: 351583857

Biuro Projektów Dróg, Ulic i Mostów
 tel: (12) 294 92 08
 fax: (12) 266 05 73
 biuro@d-a-projekt.com.pl

INWESTOR:

KOMENDA MIEJSKA PAŃSTWOWEJ STRAŻY POŻARNEJ
 UL. WESTERPLATTE 19, 31-033 KRAKÓW

TEMAT:

PRZEBUDOWA PLACU MANEWROWEGO WRAZ Z INSTALACJAMI
 WEWNĘTRZNYMI KOMENDY MIEJSKIEJ PAŃSTWOWEJ STRAŻY
 POŻARNEJ PRZY UL. WESTERPLATTE 19 W KRAKOWIE
 DZIAŁKA NR 100, OBR. 2 ŚRÓDMIEŚCIE

TYTUL
 RYSUNKU:

SCHEMAT TECH. SIECI WYSOKICH PARAMETRÓW
 SANITARNA

BRANŻA:

SANITARNA

NR RYS.

3

NR OPRACOWANIA:

SKALA:

AUTOR:

mgr inż. LUKASZ OBTULOWICZ
 upr.-nr ewid. MAP/0235/PWOS/12

PODPISY:

DATA:

07.2012

SPRAWDZIŁ:

mgr inż. MACIEJ OBTULOWICZ
 upr.-nr 46/80 i 212/81

UMOWA NR: