



1:100  
1:500

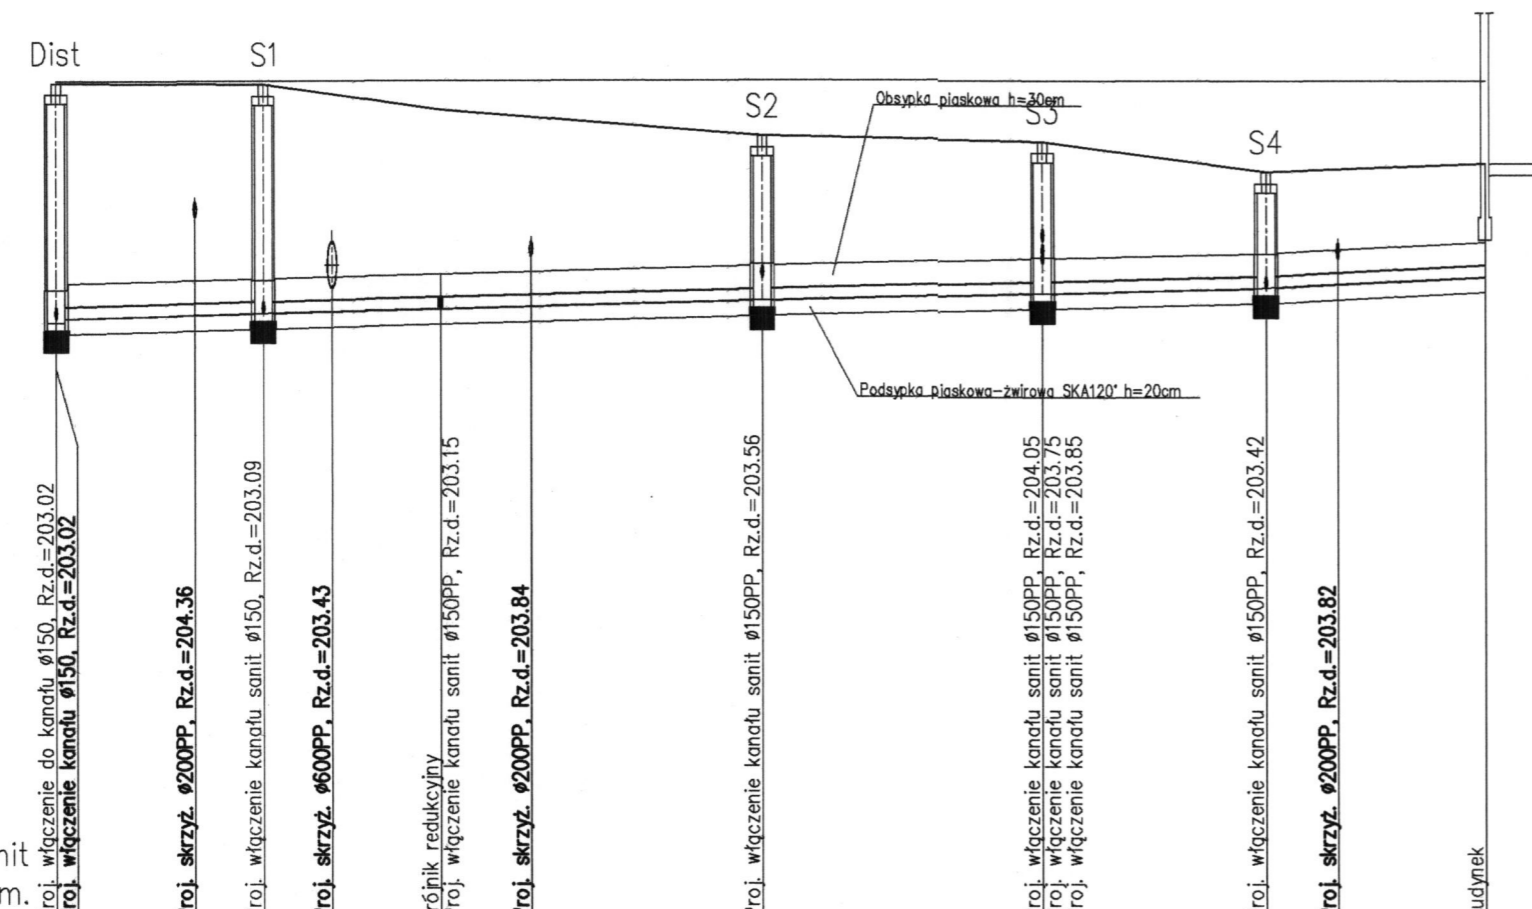

OZNACZENIE PROFILU:  
POZIOM PORÓWNAWCZY

sanit  
195.00 m n.p.m.

SPADKI, DŁUGOŚCI					0.5%										
ŚREDNICA, MATERIAŁ					Ø150WehoTripla L=95.5m										
ODLEGŁOŚCI	0.0		14.0	14.0		11.5	25.5	21.5	47.0	19.0	66.0	14.5	80.5	15.0	95.5
HEKTOMETRY	Dist		S1	T		S2	S3	S4							bud8

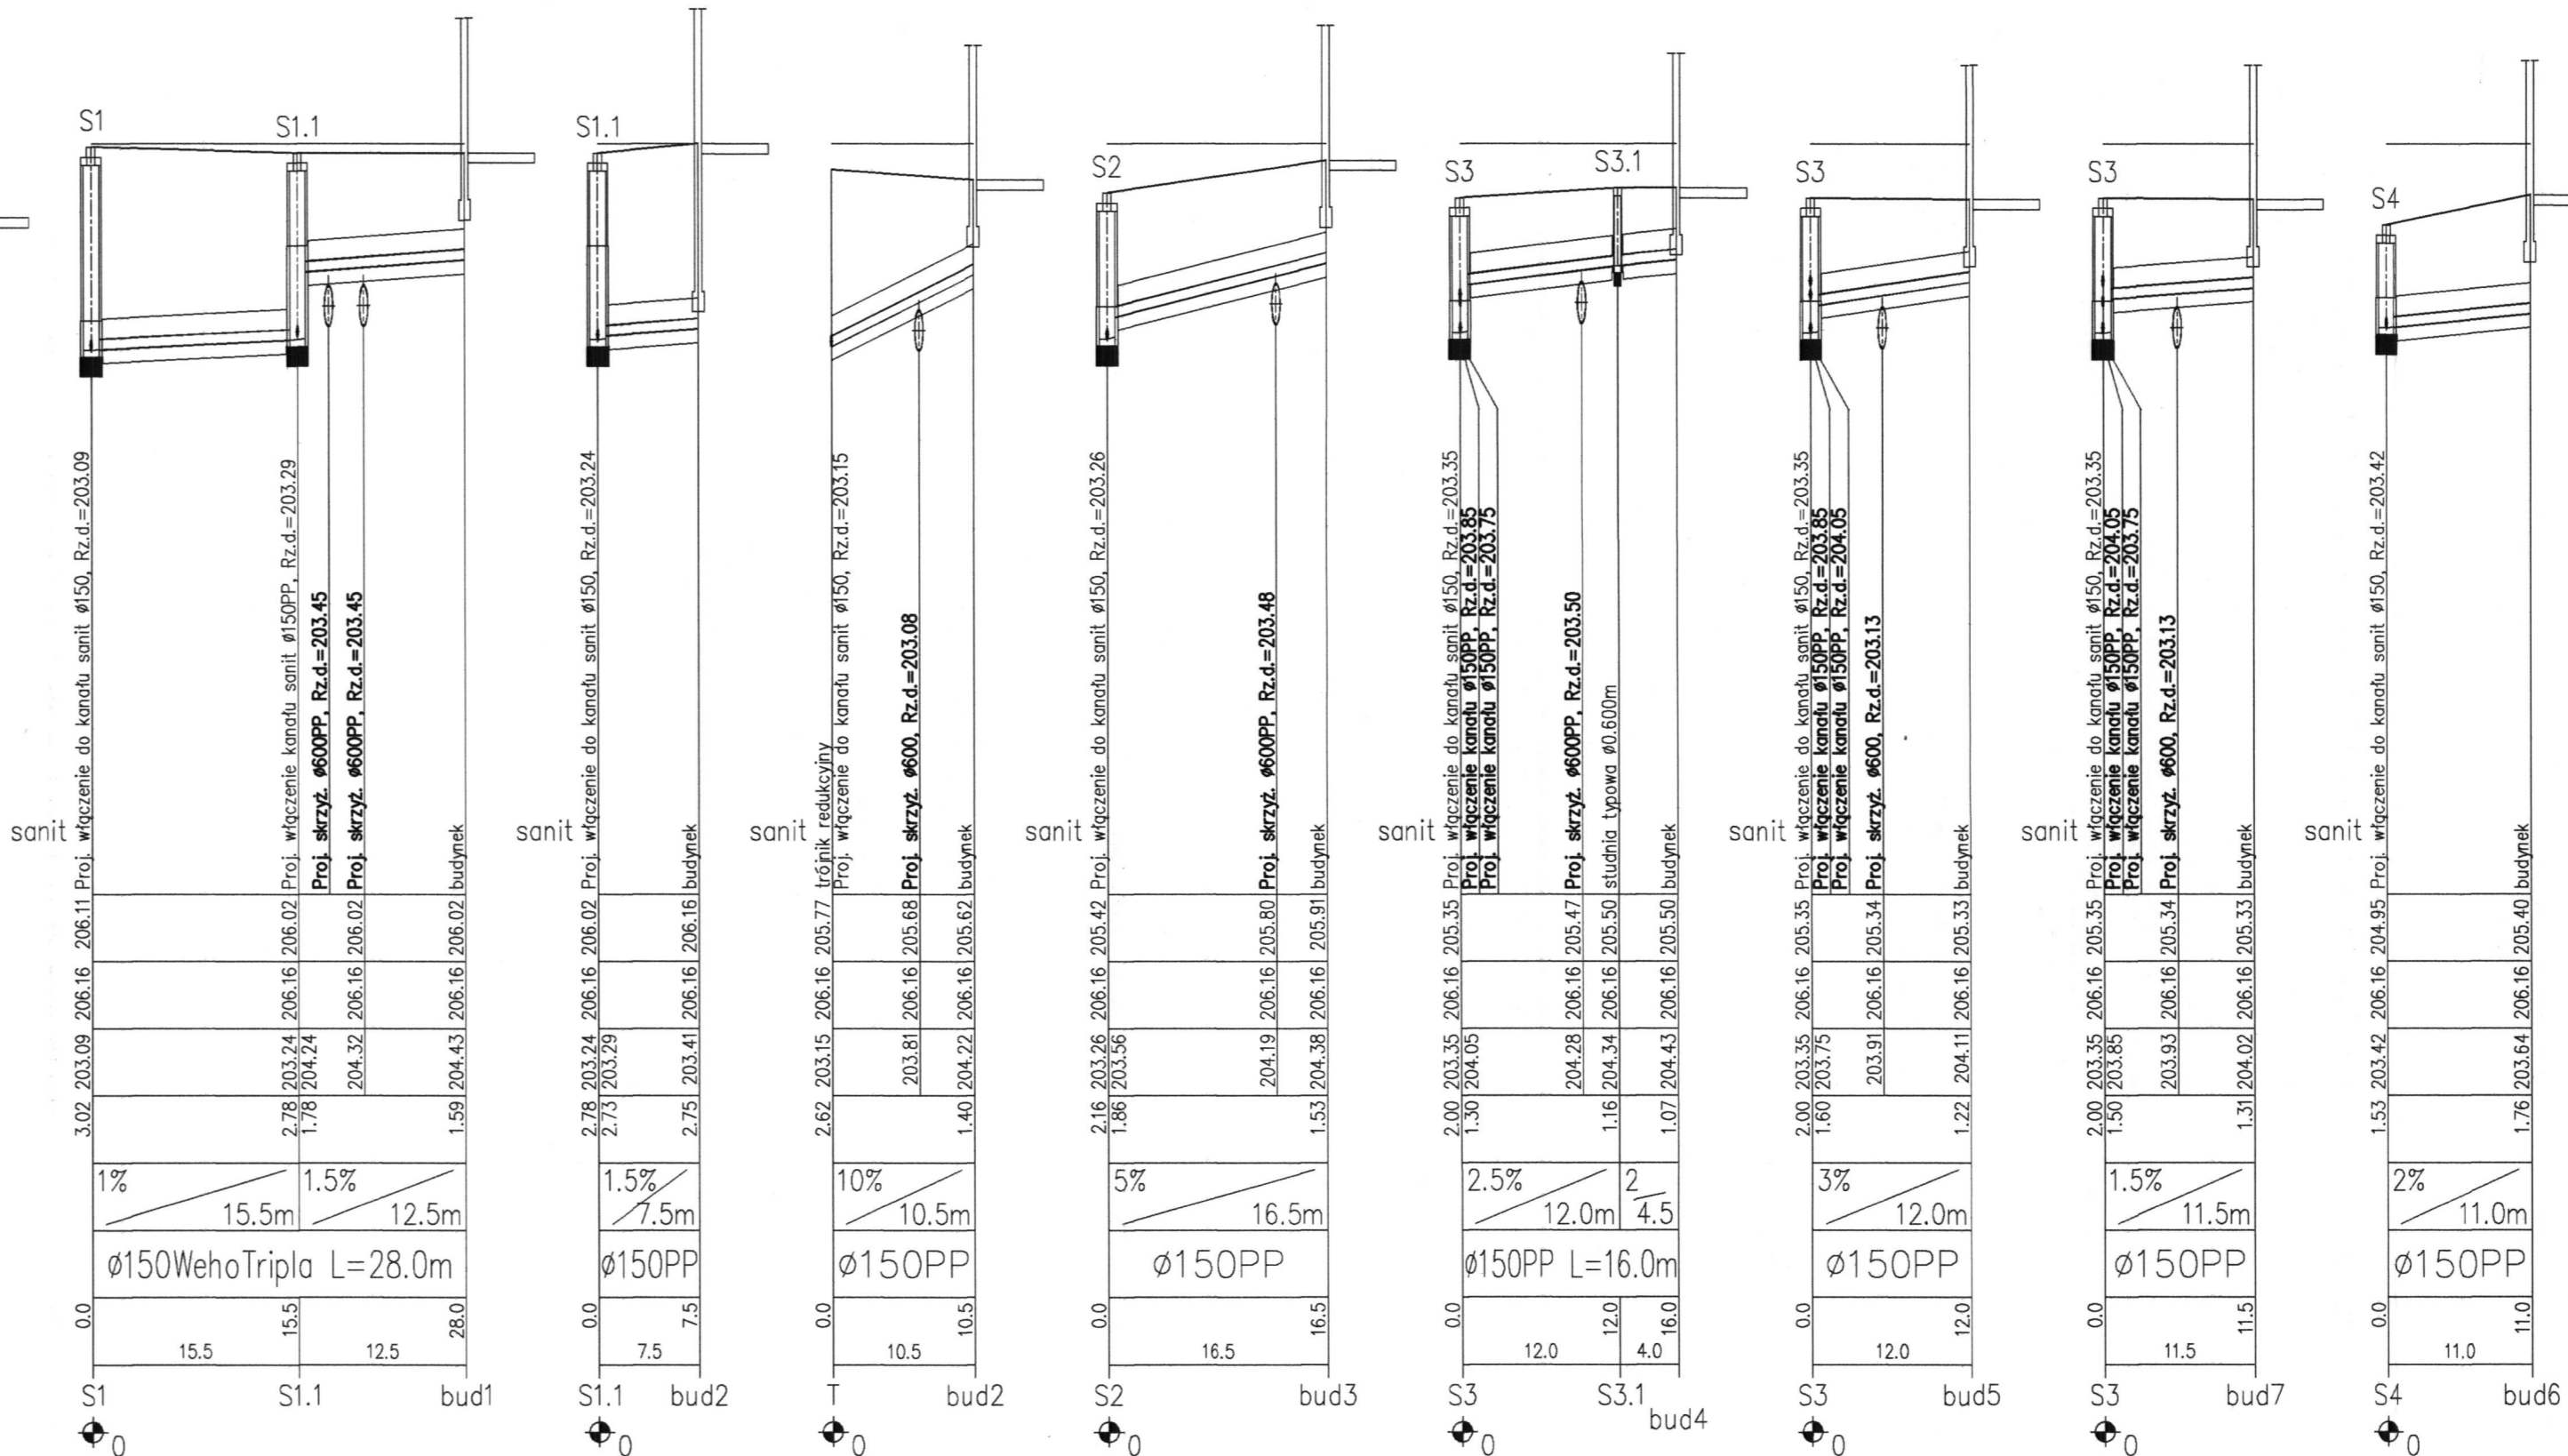

**d.a.-projekt** Biuro Projektów Drogi, Ulic i Mostów

mgr inż. Dariusz Adamczyk ul. Rydyłowska 44/7, 30-363 Kraków tel. (12) 294 92 08 mobile: 501 484 465  
NIP: 676-166-71-66 REGON: 351563807 fax: (12) 266 05 73 biuro@da-projekt.com.pl

INWESTOR:	KOMENDA MIEJSKA PAŃSTWOWEJ STRAŻY POŻARNEJ UL. WESTERPLATTE 19, 31-033 KRAKÓW		
TEMAT:	PRZEBUDOWA PLACU MANEWROWEGO WRAZ Z INSTALACJAMI WEWNĘTRZNYMI KOMENDY MIEJSKIEJ PAŃSTWOWEJ STRAŻY POŻARNEJ PRZY UL. WESTERPLATTE 19 W KRAKOWIE DZIAŁKA NR 100, OBR. 2 ŚRÓDMIEŚCIE		
TYTUŁ RYSUNKU:	Profil kanalizacji sanitarnej		
BRANŻA:	KANALIZACJA	NR RYS:	NR OPRACOWANIA:
FAZA:	PW	<b>2.2</b>	SKALA:
AUTOR:	mgr inż. Tomasz Niedenthal upr.-nr ewid. MAP/0106/POOS/06	POOPROJ:	DATA:
SPRAWDZIŁ:	mgr inż. Maciej Cisowski upr.-nr ewid. MAP/0069/POOS/03		07.2012

UMOWA NR.