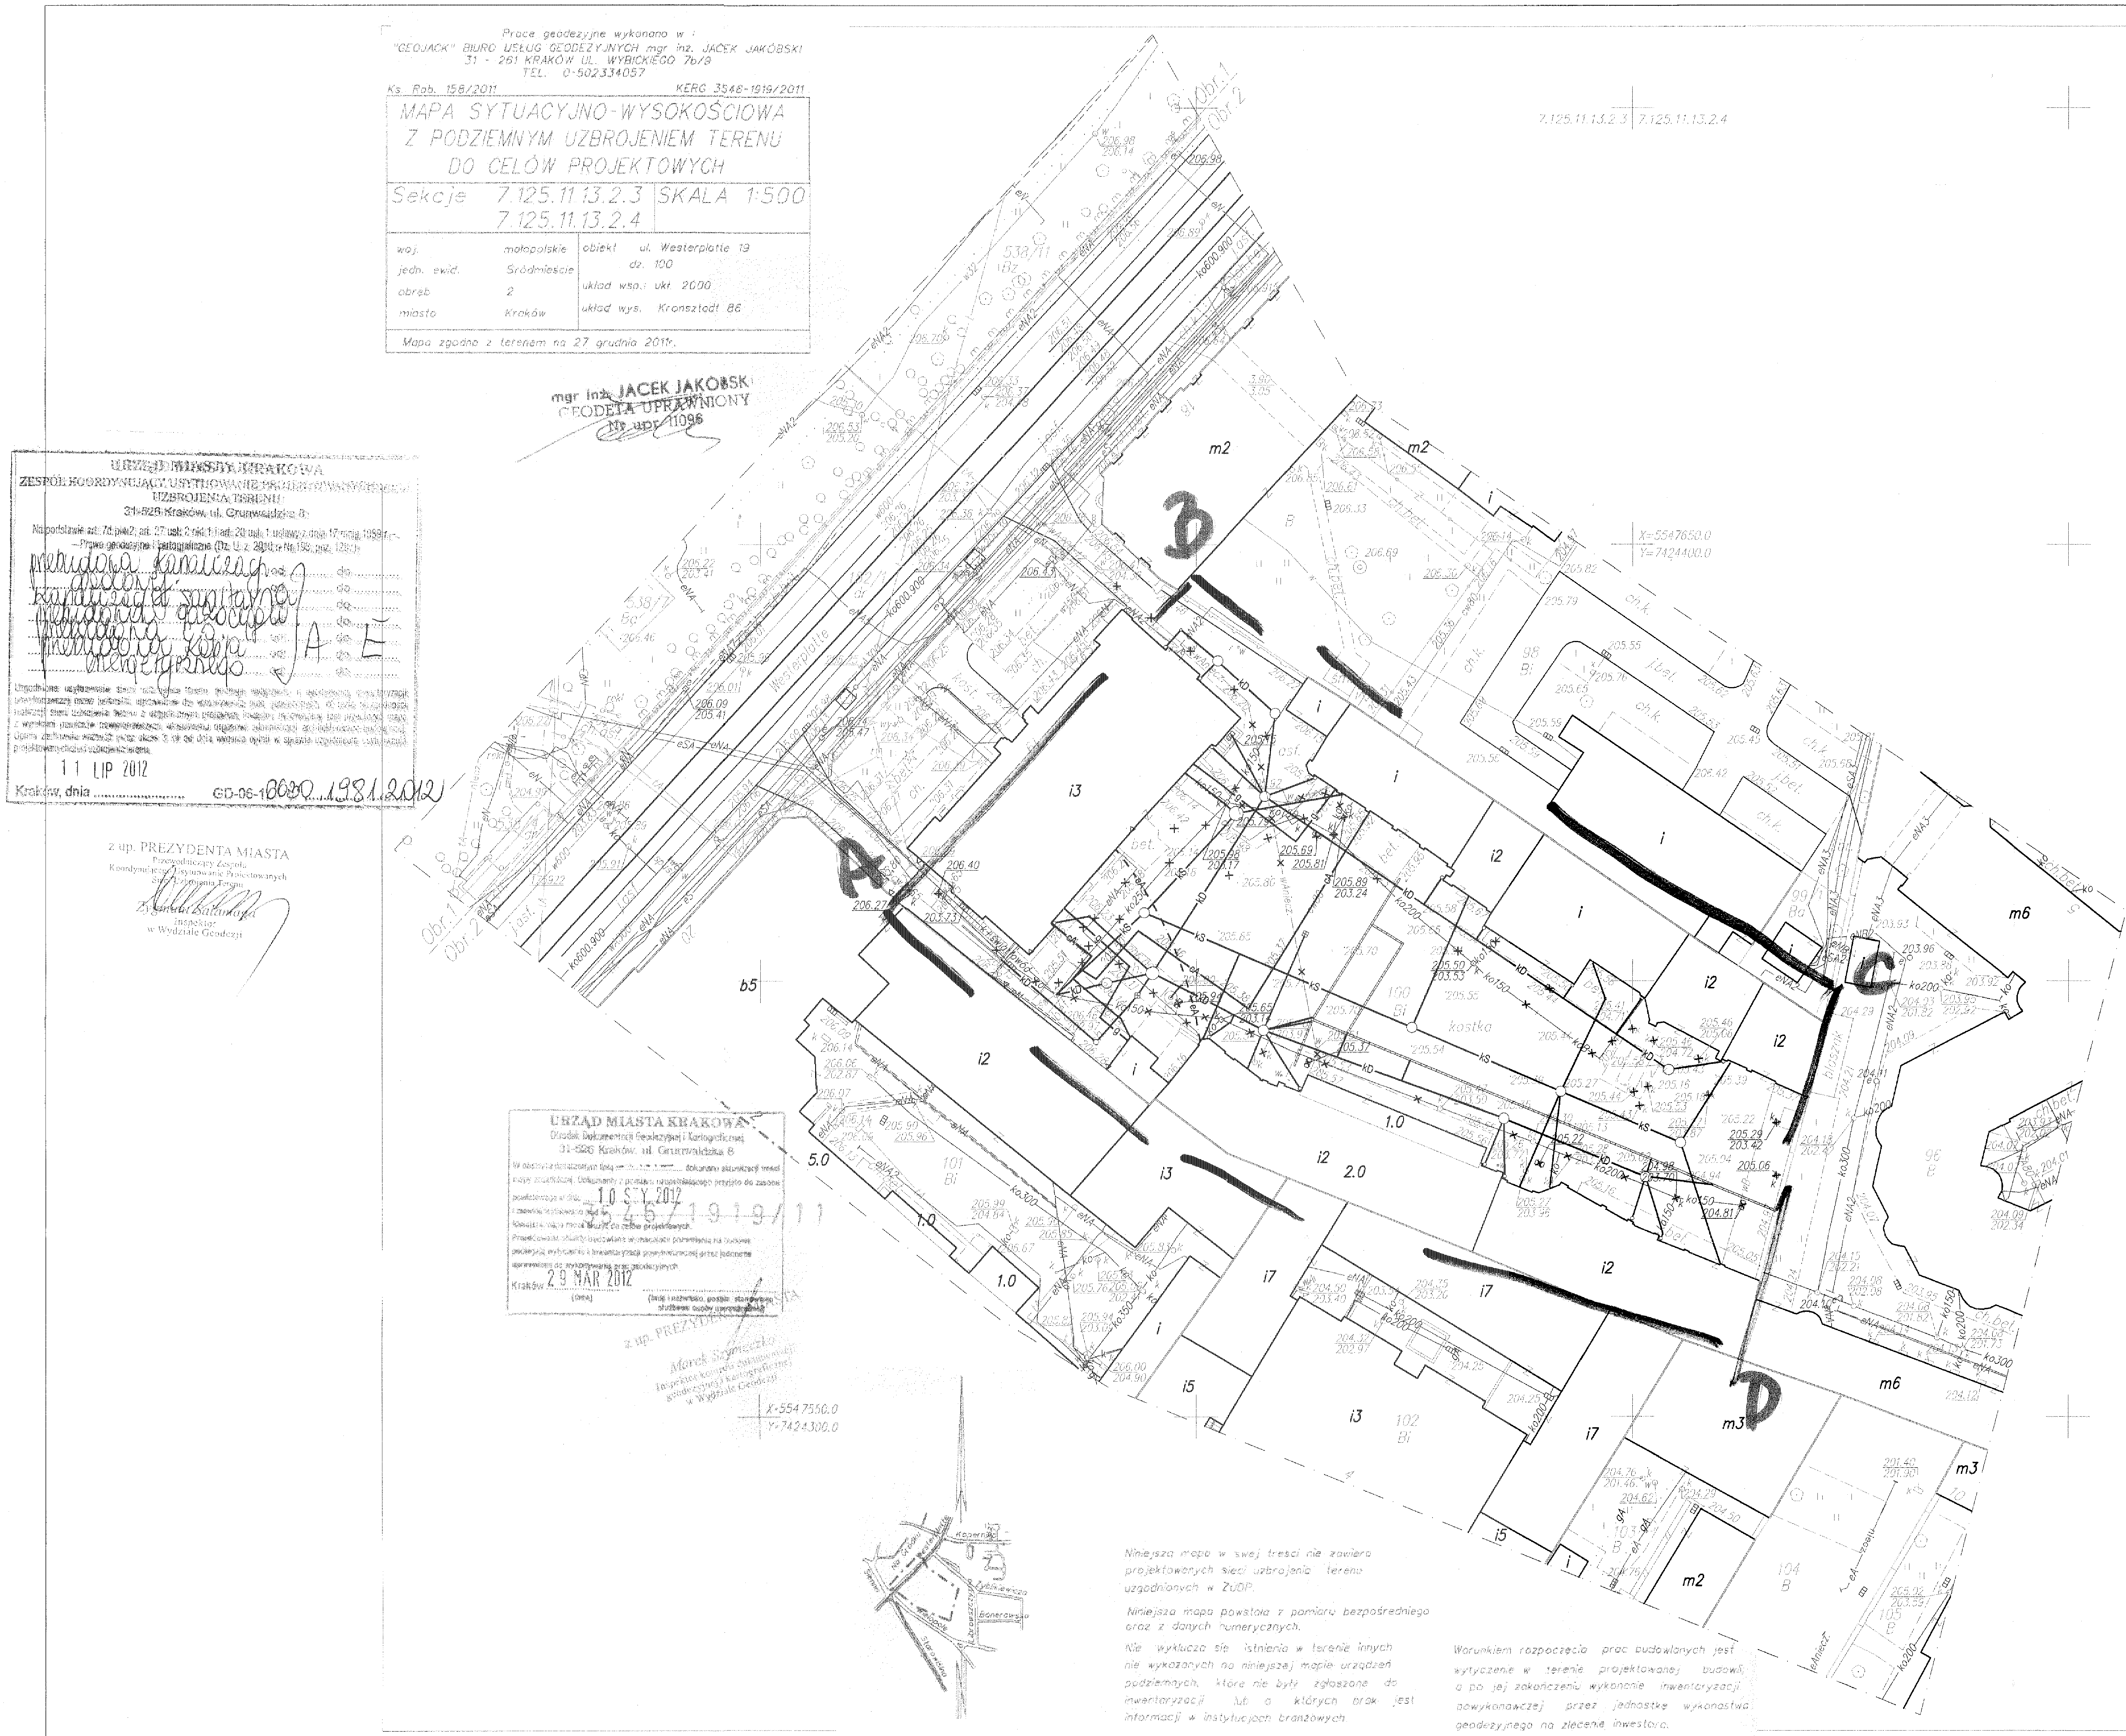

d.a.-projekt Biuro Projektów Dróg, Ulic i Mostów

mgr inż. Dominik Adamczyk 30-363 Kraków ul. Rydlówka 44/7 tel/fax: 12 266-05-73 mobile: 501 484 465

INWESTOR:	KOMENDA MIEJSKA PAŃSTWOWEJ STRAŻY POŻARNEJ UL. WESTERPLATTE 19, 31-033 KRAKÓW
TEMAT:	PRZEBUDOWA PLACU MANEWROWEGO WRAZ Z INSTALACJAMI WEWNĘTRZNYMI KOMENDY MIEJSKIEJ PAŃSTWOWEJ STRAŻY POŻARNEJ PRZY UL. WESTERPLATTE 19 W KRAKOWIE DZIAŁKA NR 100, OBR. 2 ŚRÓDMIEŚCIE
TYTUŁ RYSUNKU:	SYTUACJA – PLANSZA ZBIORCZA UZBROJENIA
BRANŻA:	ZUDP
FAZA:	PB
NR RYS.:	1
EGZEMPLARZ NR:	
SKALA:	1:500
AUTOR:	mgr inż. DOMINIK ADAMCZYK Upr.–nr ewid. 266/2000
SPRAWDZIŁ:	mgr inż. JACEK SZLACHTA upr.–nr ewid. MAP/0299/POOD/07
PODPISY:	
DATA	06.2012
UMOWA NR:	

LEGENDA (sieci uzbrojenia terenu)

- istn. sieci do likwidacji
- proj. studzienki wodościekowe
- proj. odwodnienie liniowe
- proj. kanalizacja opadowa
- proj. kanalizacja sanitarna
- proj. sieci gazowe
- proj. sieci elektroenergetyczne
- proj. sieci CO
- istn. sieci kanalizacyjne
- istn. sieci elektroenergetyczne
- istn. sieci teletechniczne
- istn. sieci gazowe
- istn. sieci CO
- istn. sieci wodociągowe